




Ansichten Haus 9

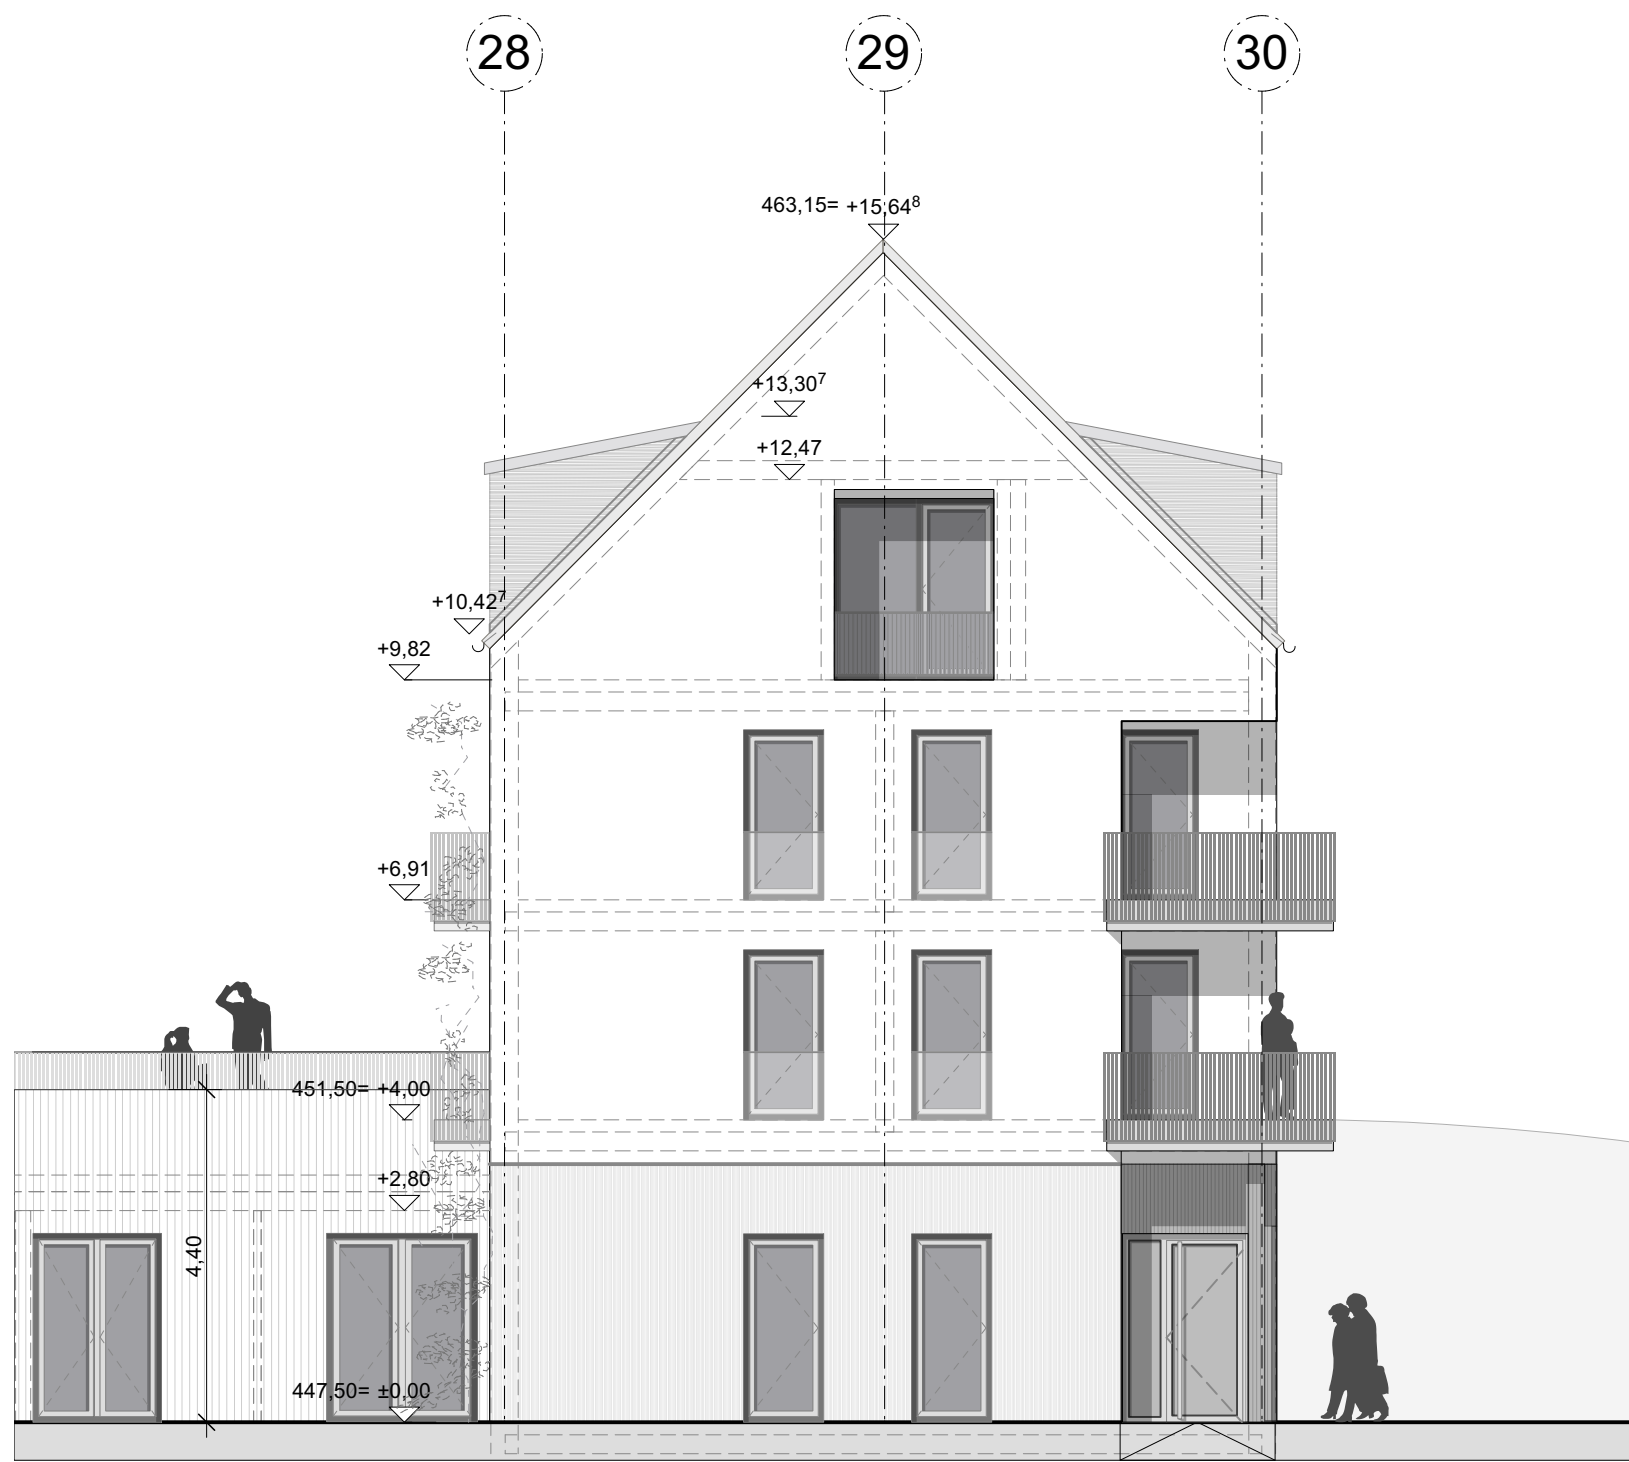


Haus 9, Süd-, und Gartenfassade

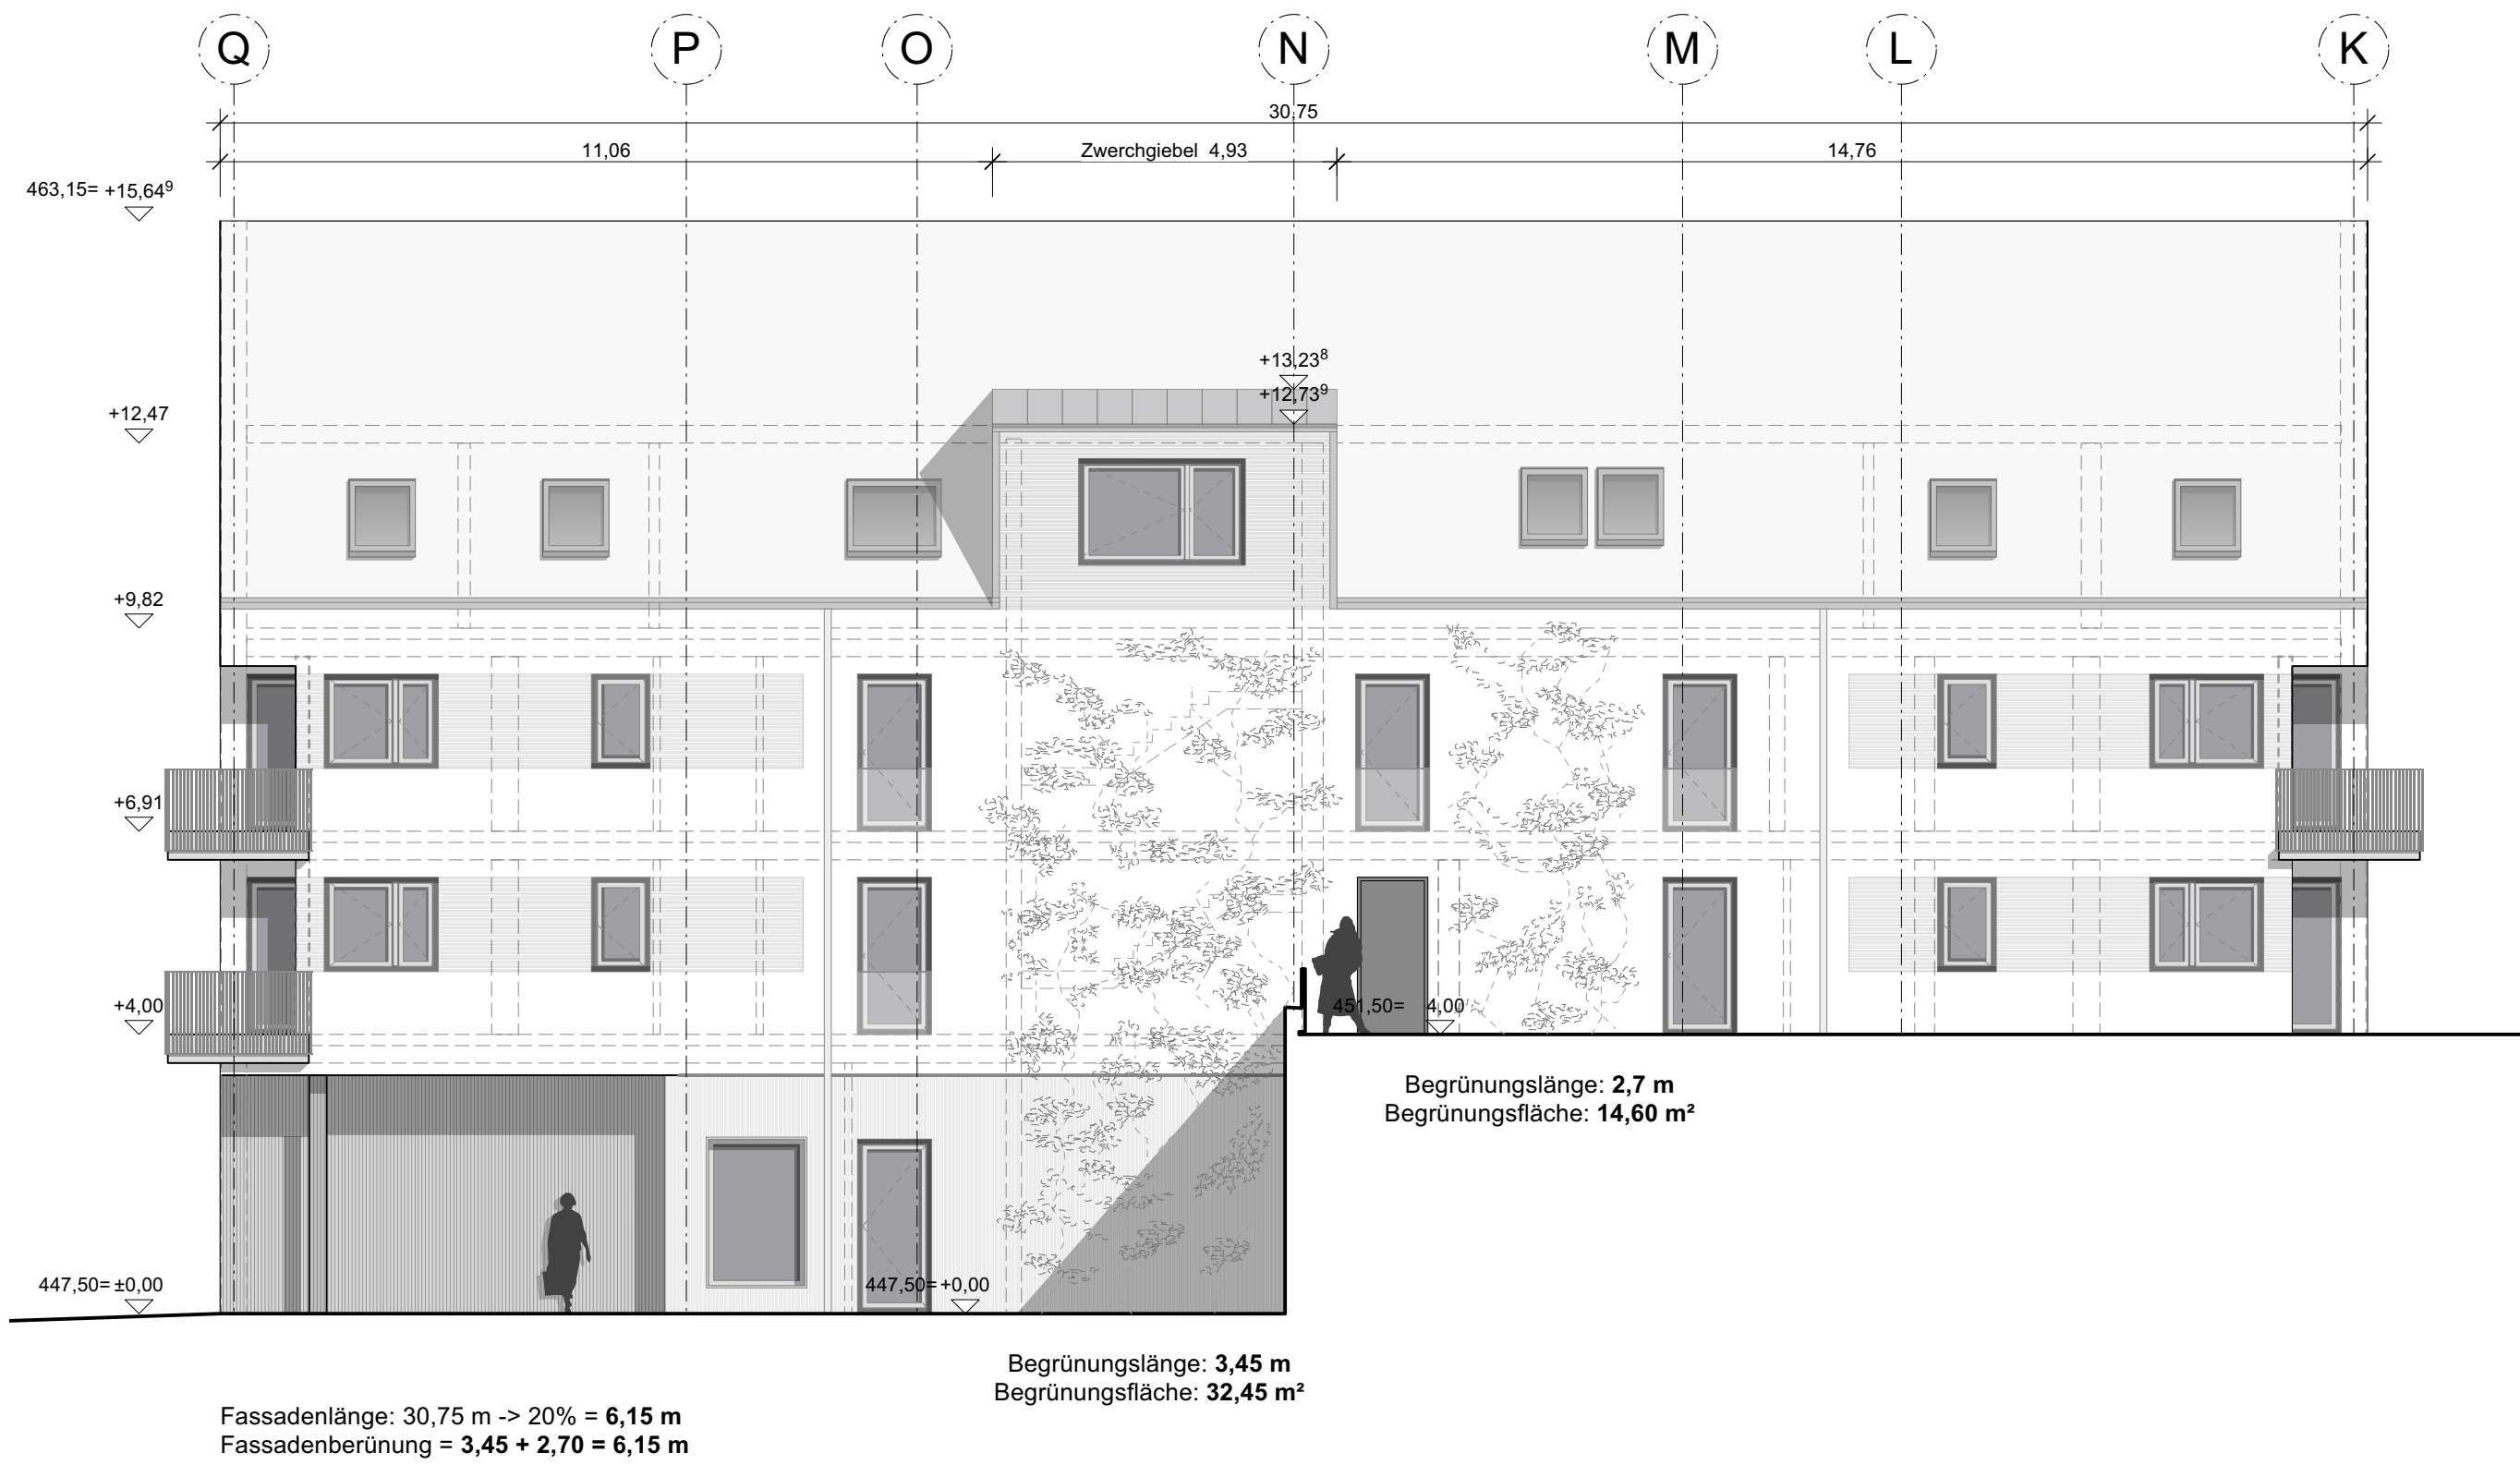

Haus 9, Ostfassade

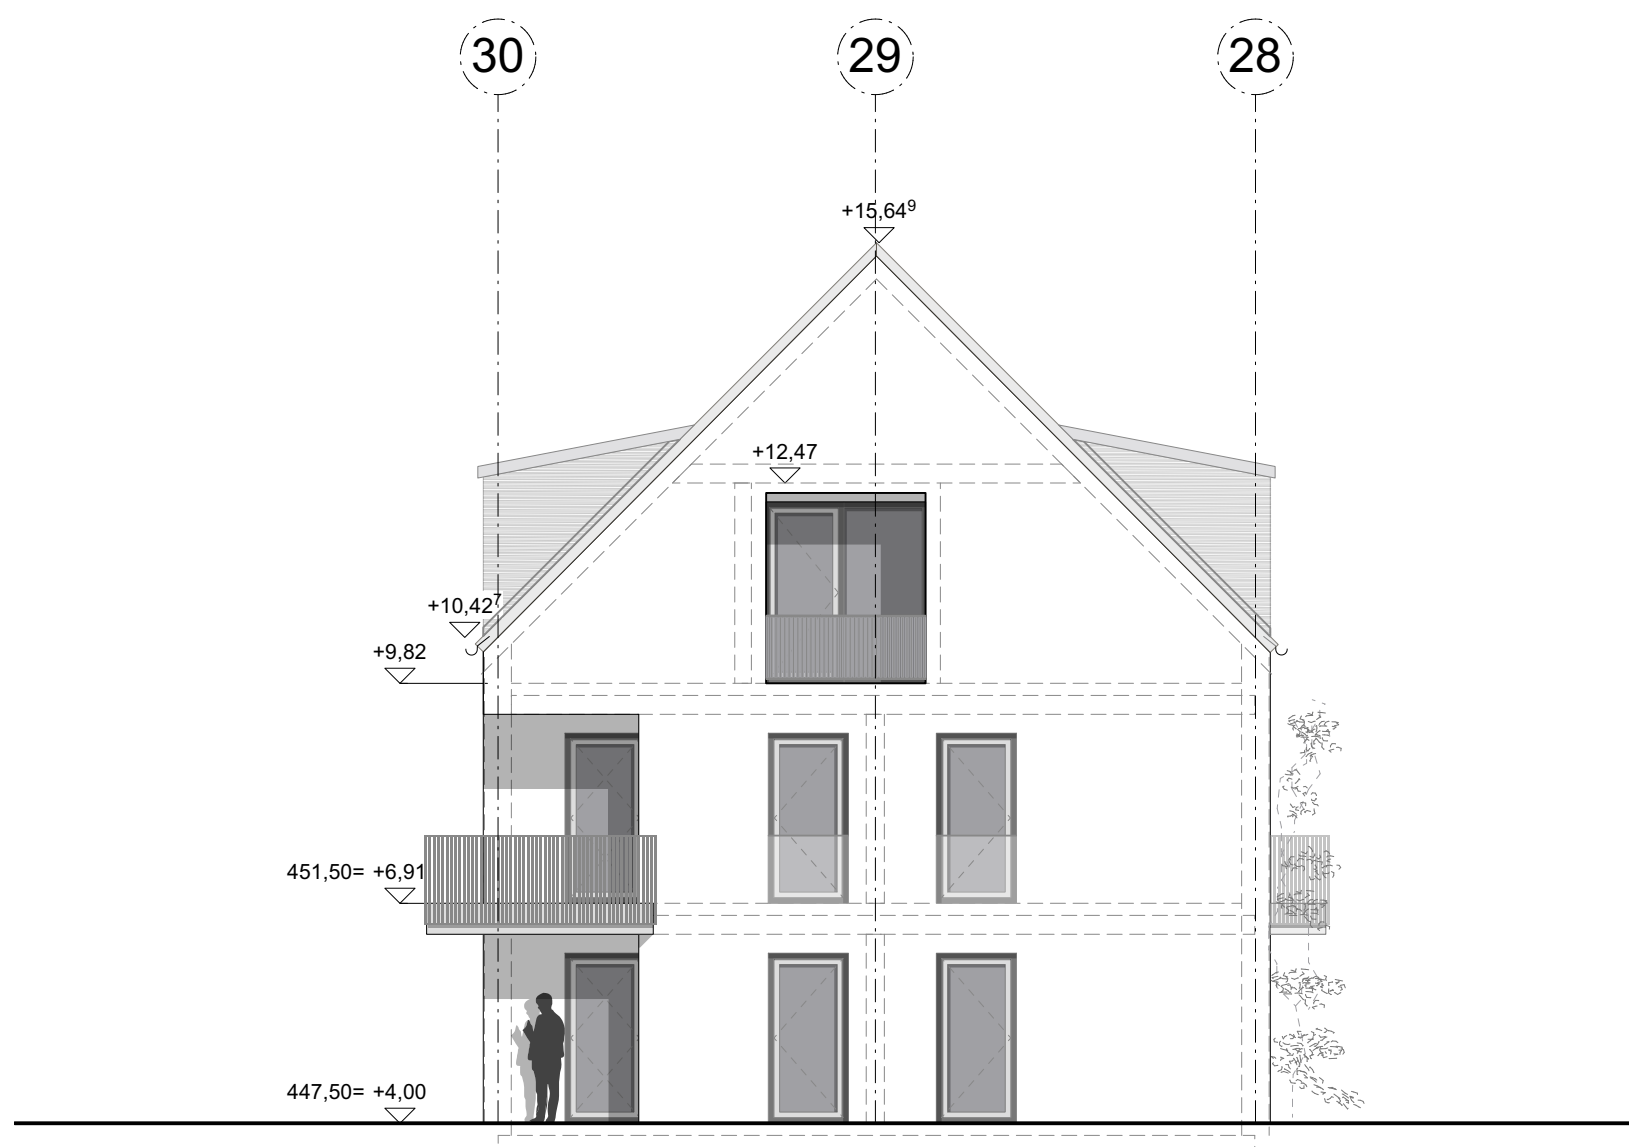

Haus 9, Nordfassade

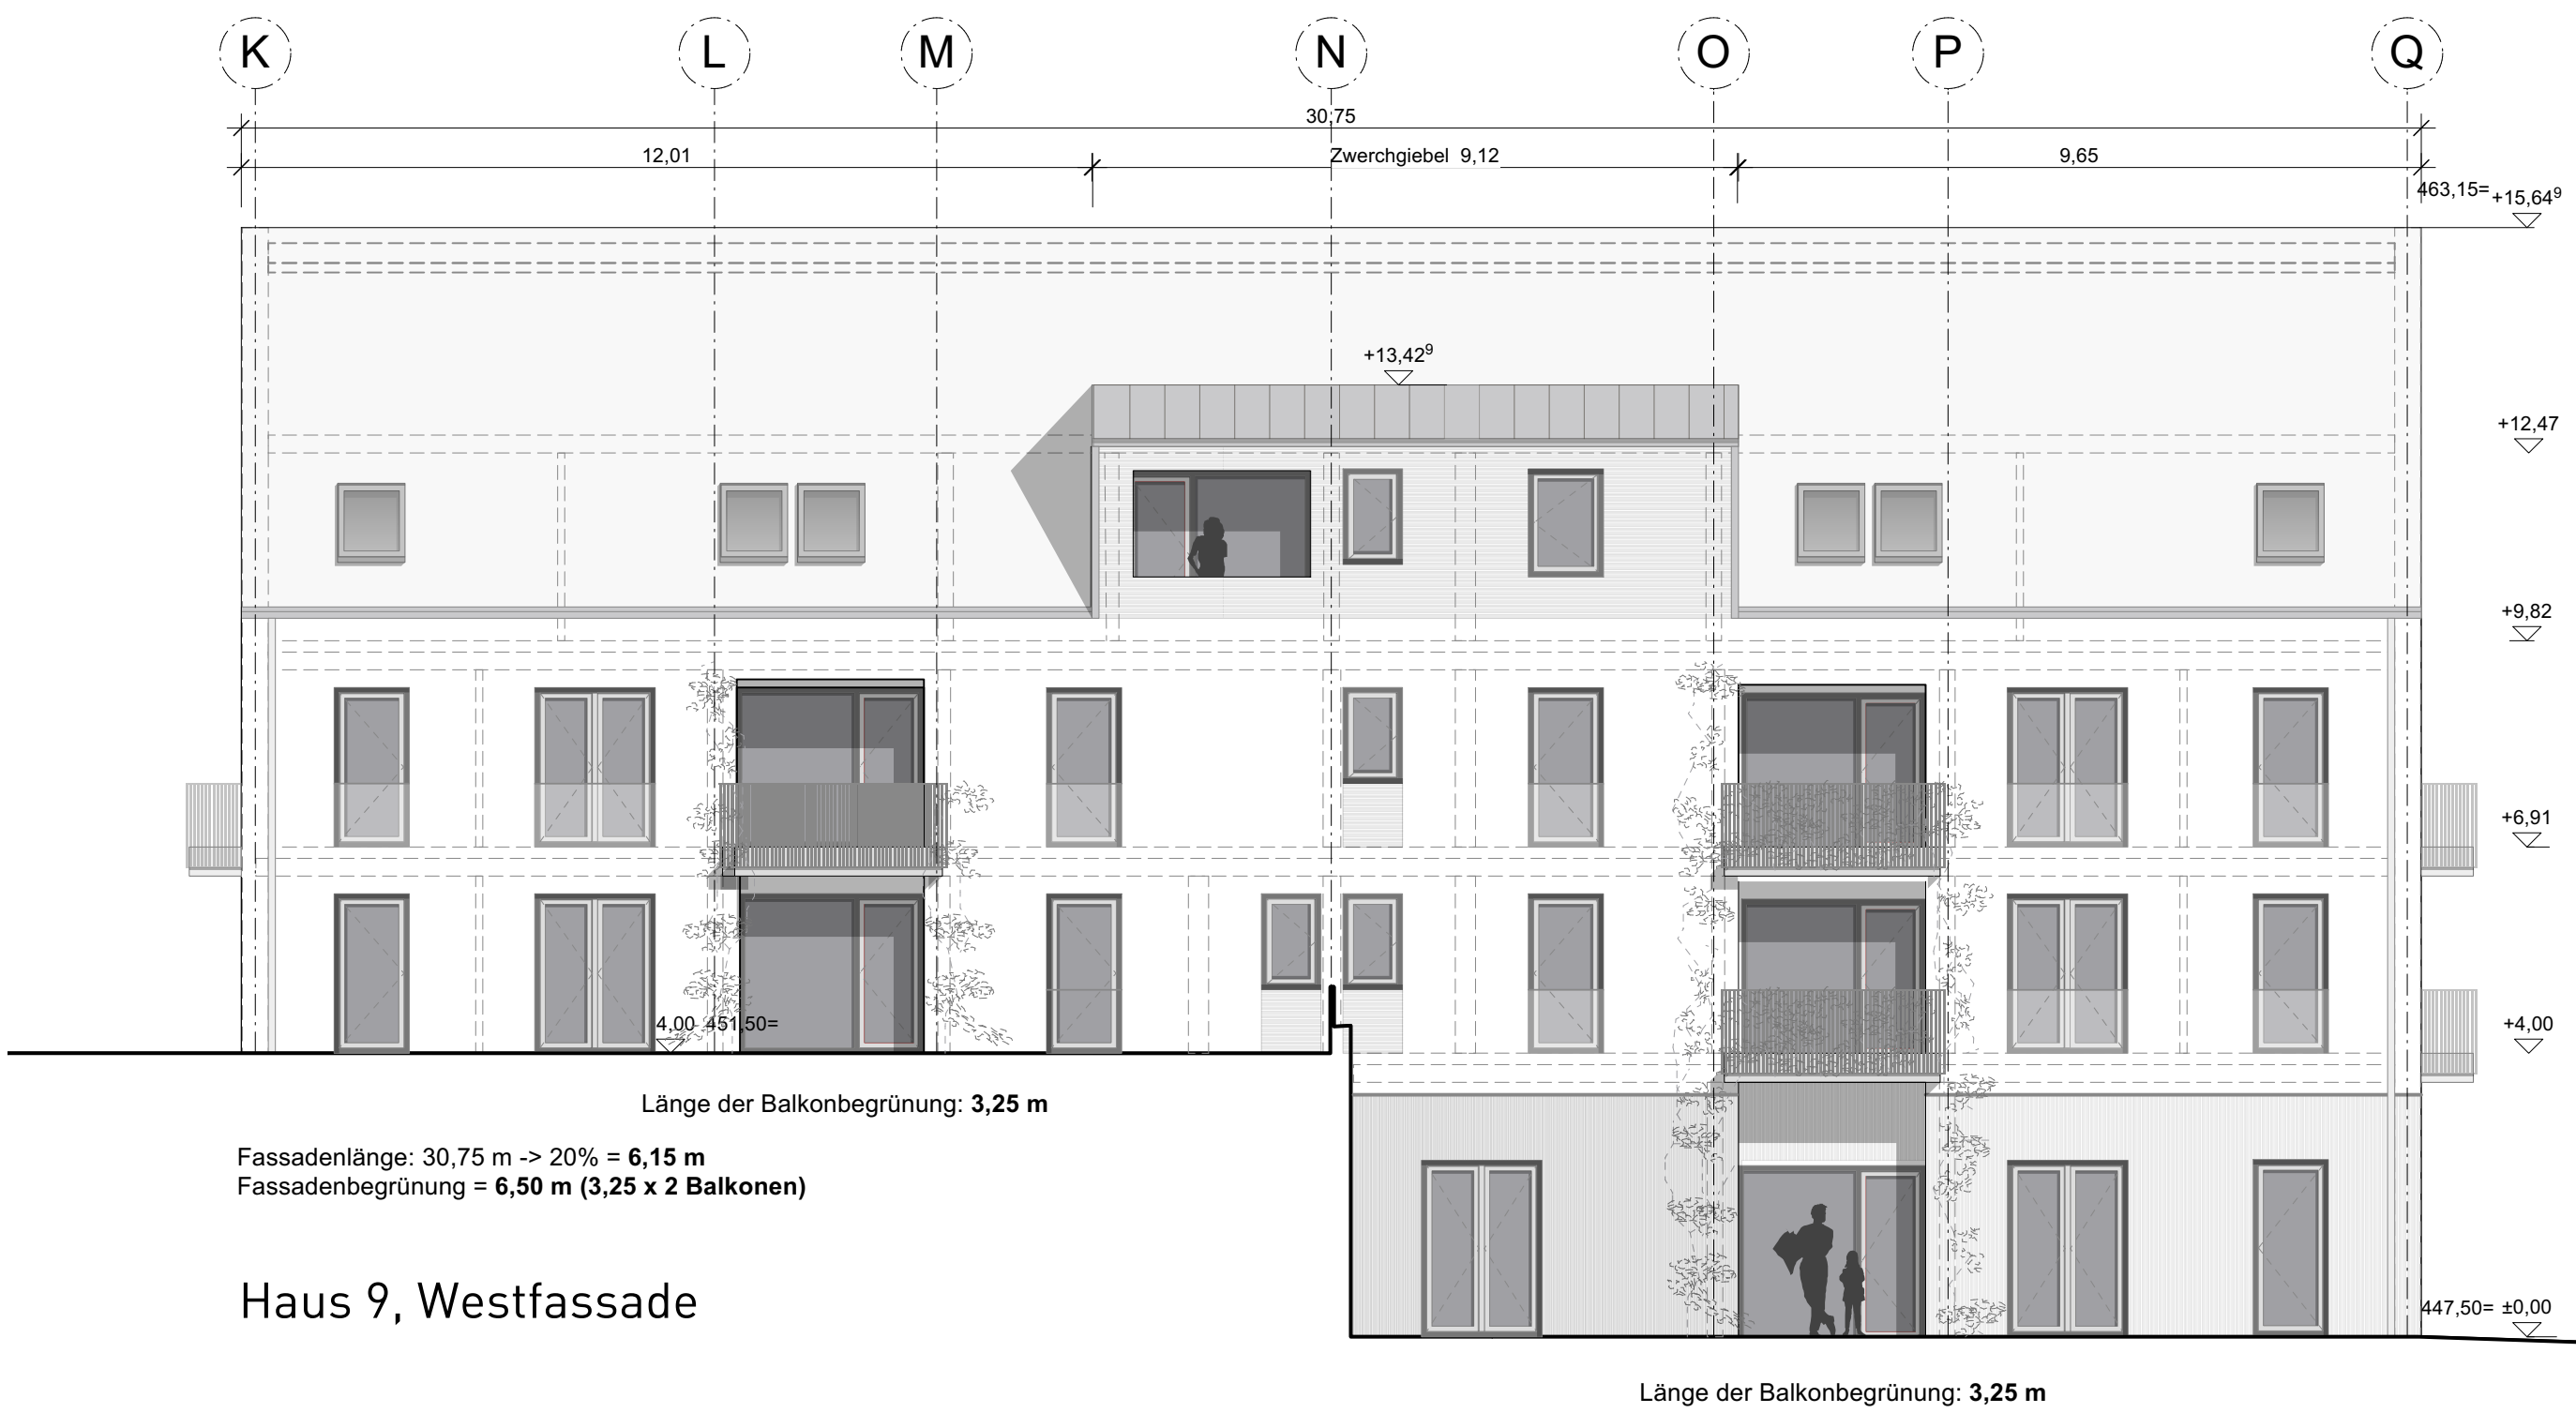

Haus 9, Westfassade



STADT PFAFFENHOFEN A. D. ILM

VORHABENBEZOGENER BEBAUUNGSPLAN N.170
"Beamtenviertel"

Flur-Nr. 1388/23, 1388/22, 1388/21, 1388/25, 1388/26, 1388/27 Gemarkung Pfaffenhofen a.d. Ilm

- Der Bebauungsplan besteht aus:
- A. PLANZEICHNUNG
 - B. PRÄAMBEL
 - C. FESTSETZUNGEN DURCH PLANZEICHEN
 - D. HINWEISE, KENNZEICHNUNGEN, NACHRICHTLICHE ÜBERNAHMEN
 - E. FESTSETZUNGEN DURCH TEXT
 - F. VERFAHRENSVERMERKE
 - G. PLANZEICHNUNG VORHABEN- UND ERSCHLIESSUNGSPLAN
 - GRUNDRISSSE
 - ANSICHTEN
 - SCHNITTE
 - FREIFLÄCHENPLAN



ARCHITEKTEN . STADTPLANER
Kreittmayrstraße 15
80335 München
T 089 180018, F 089 180020

Planinhalt Ansichten Haus 9	Maßstab 1:100	Plannummer OHB2 - A - G - H9 - AN - G16	G.16
--------------------------------	------------------	--	------

München, den 21. März 2024