




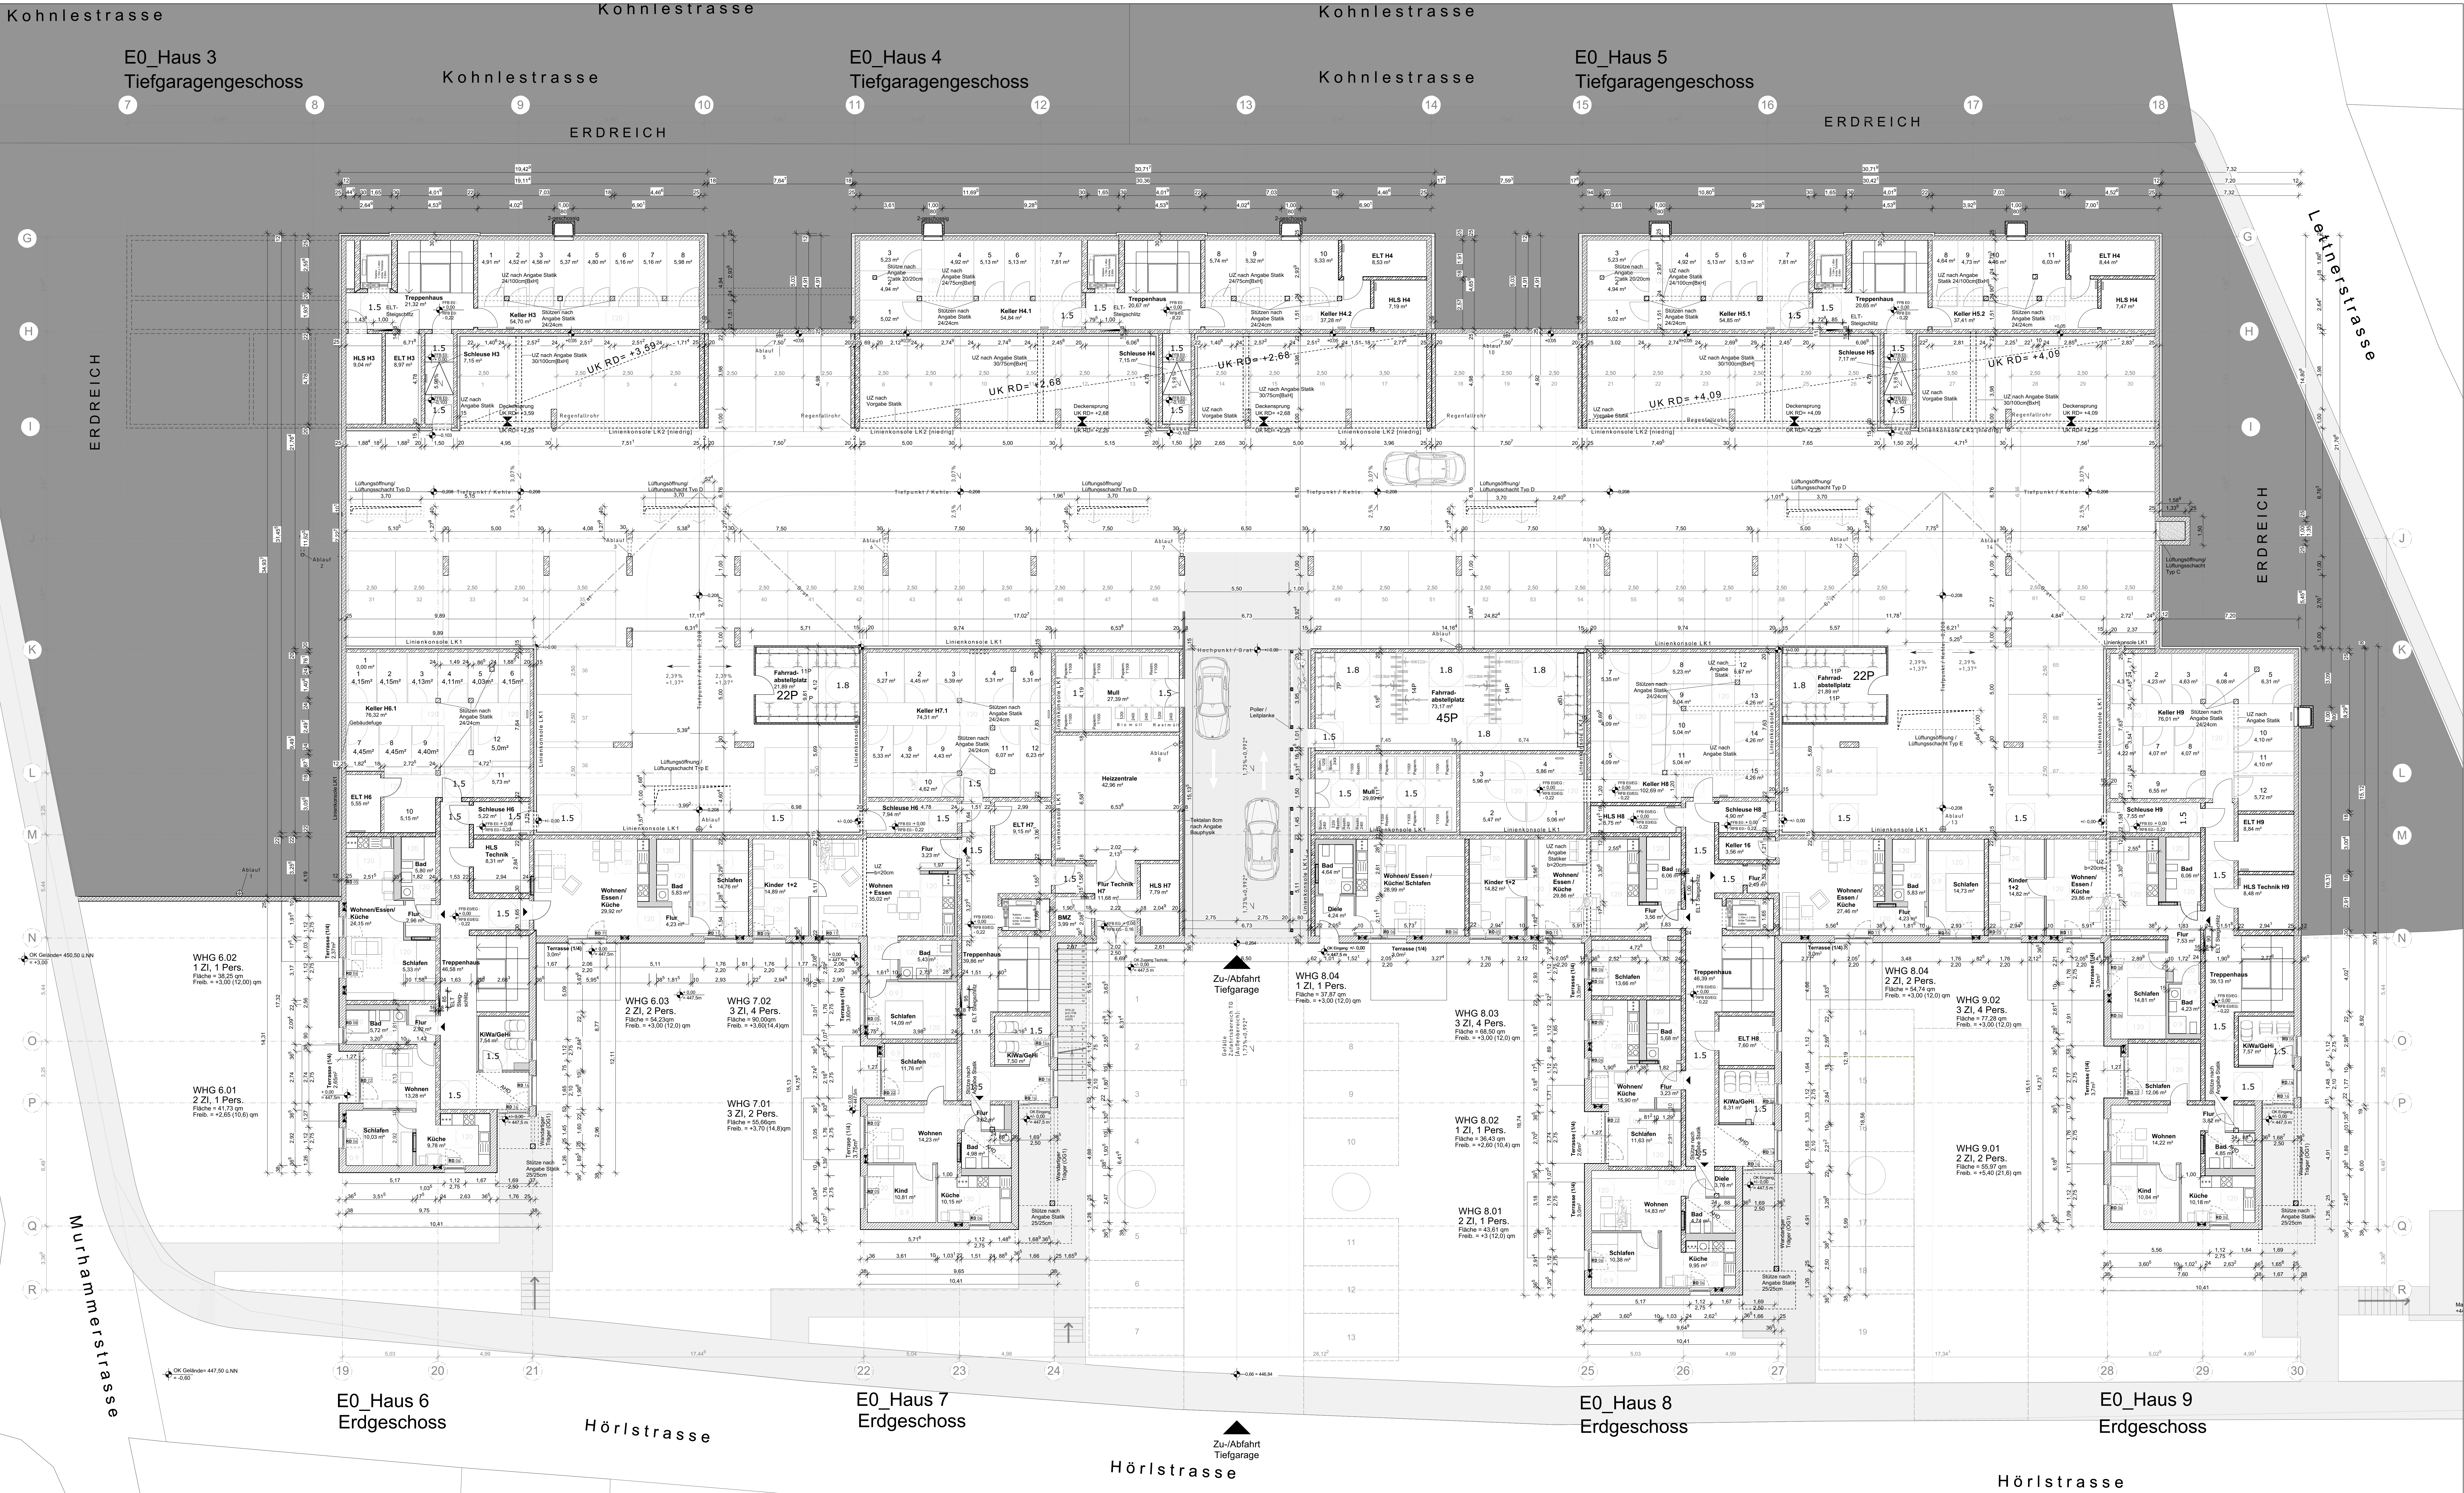

STADT PFAFFENHOFEN A. D. ILM

VORHABENBEZOGENER BEBAUUNGSPLAN N.170
"Beamtenviertel"
Flur-Nr. 1386/23, 1386/22, 1386/21, 1386/25, 1386/26, 1386/27
Gemarkung Pfaffenhofen a.d. Ilm

Der Bebauungsplan besteht aus:

- A. PLANZEICHNUNG
- B. PRÄMABEL
- C. FESTSETZUNGEN DURCH PLANZEICHNEN
- D. HINWEISE, KENNZEICHNUNGEN, NACHRICHTLICHE ÜBERNAHMEN
- E. FESTSETZUNGEN DURCH TEXT
- F. VERFAHRENSVERMERKE
- G. PLANZEICHNUNG VORHABEN- UND ERSCHLIESSUNGSPLAN
 - GRUNDRISSSE
 - ANSICHTEN
 - SCHNITTE
 - FREIFLÄCHENPLAN



eap ©GP ARCHITECTEN · STADTPLANER
Kochstrasse 15
80333 München
T 089 180018, F 089 180020

Planinhalt Haus 3+4+5+6+7+8+9 E0_Grundriss TG und EG	Maßstab 1:100	Plannummer OH02 - A - G - H3+4+5+6+7+8+9 - GR - EG - G01	G.01
---	-------------------------	---	-------------

München, den 21. März 2024