


Schnitt 4 - 4'

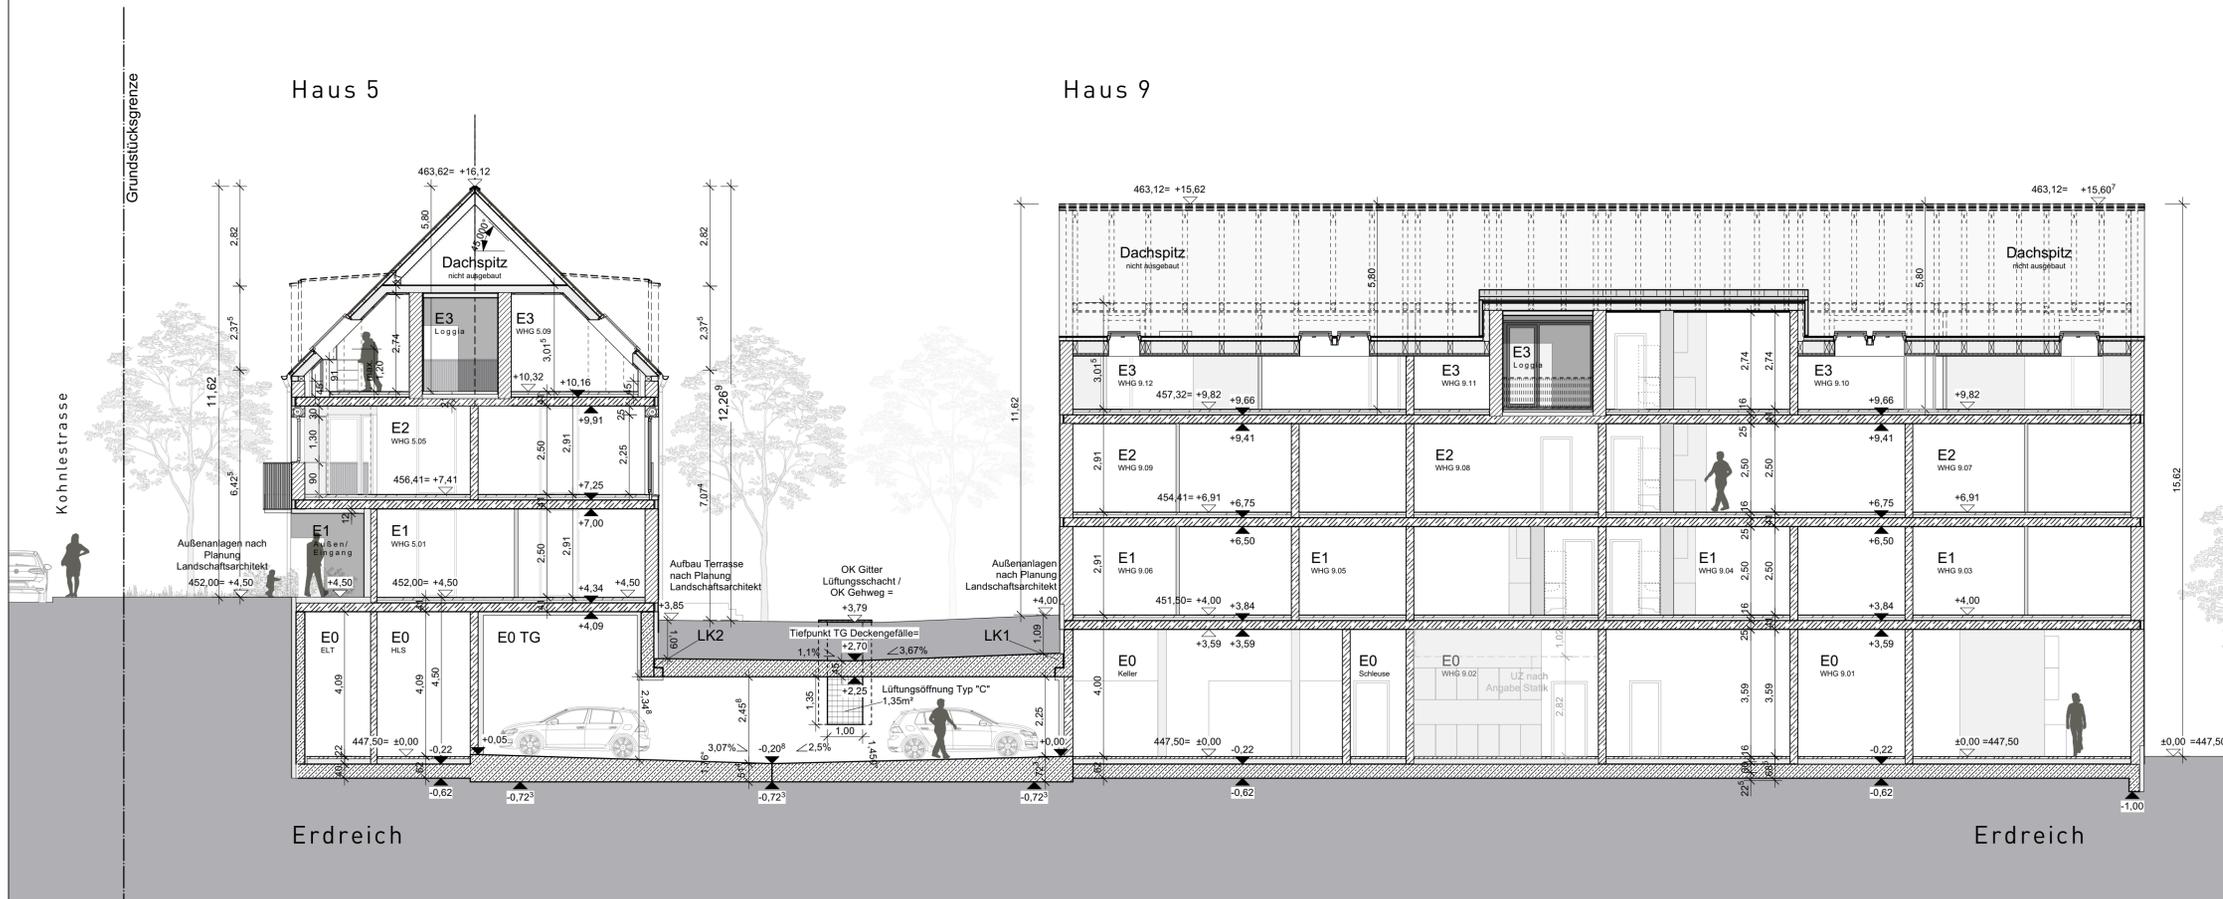


Hinweis Detailausführung:

Die Detailausführungen von Fenstern/Brüstungshöhen, Geländern, Traufen, Ortgängen, Balkonen, Loggien und der Treppen sind durch die Regeldetails und die Regelfassadenschnitte des Architekten maßgeblich vorbestimmt und gestalterisch einzuhalten. Änderungen sind vor Ausführung mit dem Architekten abzustimmen.

Brüstungs-, Tür- und Fensterhöhen beziehen sich auf OK.FFB

Sämtliche Maße sind vor Beginn der Arbeiten von der ausführenden Firma eigenverantwortlich zu prüfen und festgestellte Unterschiede zu Angaben des Statikers und der Projektanten sowie Unklarheiten sind unverzüglich mit der Bauleitung bzw. dem Architekten zu klären. Bedenken gegen die Ausführung müssen dem Architekten unverzüglich mitgeteilt werden. Mit der Ausführung der Arbeiten übernimmt die ausführende Firma in vollem Umfang die Haftung und Gewährleistung. Alle für den Ausbau erforderlichen Maße sind unbedingt am Bau zu nehmen.

±0.00 = +447,50 m.ü.NN

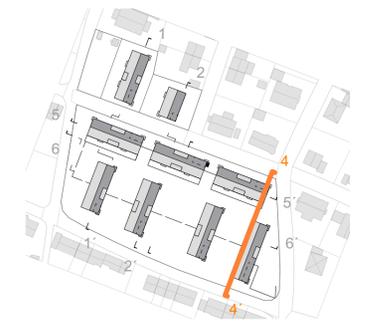

STADT PFAFFENHOFEN A. D. ILM

VORHABENBEZOGENER BEBAUUNGSPLAN N.170 "Beamtenviertel"

Flur-Nr. 1388/23, 1388/22, 1388/21, 1388/25, 1388/26, 1388/27 Gemarkung Pfaffenhofen a.d. Ilm

Der Bebauungsplan besteht aus:

- A. PLANZEICHNUNG
- B. PRÄAMBEL
- C. FESTSETZUNGEN DURCH PLANZEICHNEN
- D. HINWEISE, KENNZEICHNUNGEN, NACHRICHTLICHE ÜBERNAHMEN
- E. FESTSETZUNGEN DURCH TEXT
- F. VERFAHRENSVERMERKE
- G. PLANZEICHNUNG VORHABEN- UND ERSCHLIESSUNGSPLAN**
 - GRUNDRISSSE
 - ANSICHTEN
 - **SCHNITTE**
 - FREIFLÄCHENPLAN

eap EQD ARCHITECTEN . STADTPLANER
 Kreitmayerstraße 15
 80335 München
 T 089 180018, F 089 180020

Planinhalt Schnitt 4-4'	Maßstab 1:100	Plannummer OHB - A - G - XX - SN - 4 - G08	G.08
----------------------------	------------------	---	------

München, den 21. März 2024