


Ansichten Haus 8



Begrünungslänge: 2,50 m
Begrünungsfläche: 11,00 m²

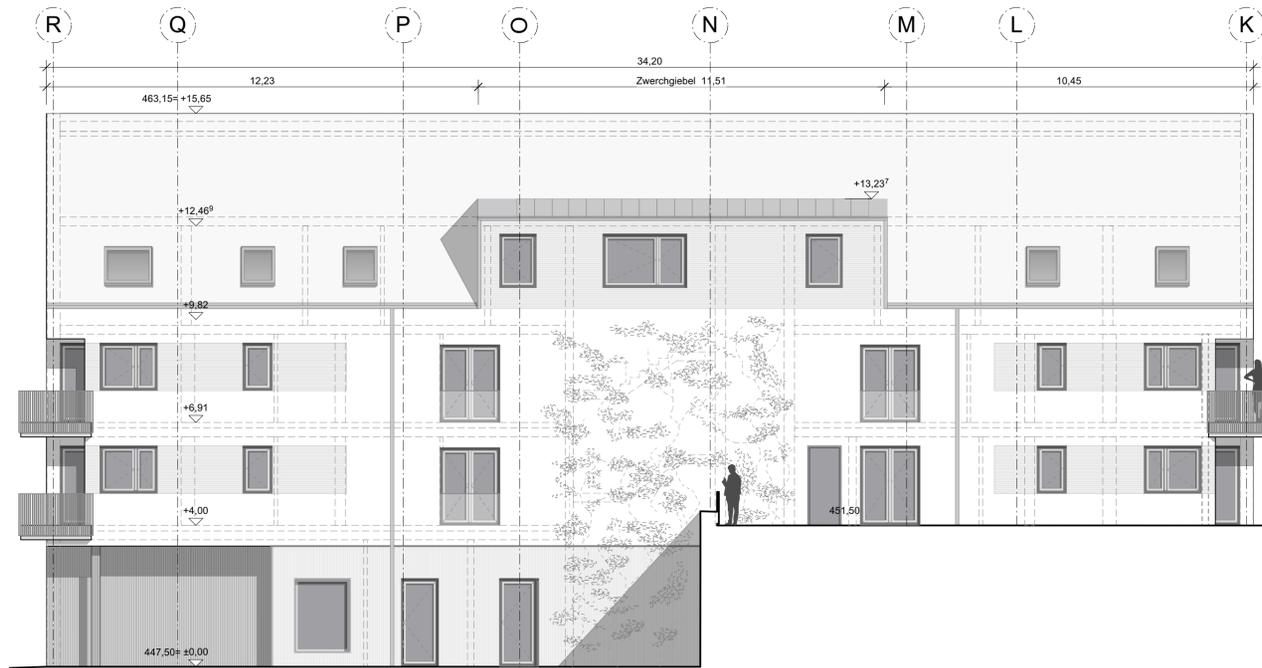


Fassadenlänge: 34,20 m -> 20% = 6,84m
Fassadenberührung = 7,00 m


Begrünungslänge: 7,00 m
Begrünungsfläche: 56,15 m²

Haus 8, Süd-, und Gartenfassade

Haus 8, Ostfassade

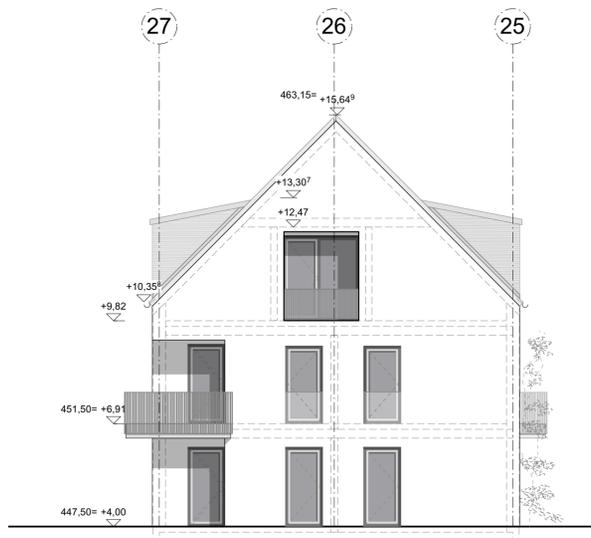

Haus 8, Nordfassade

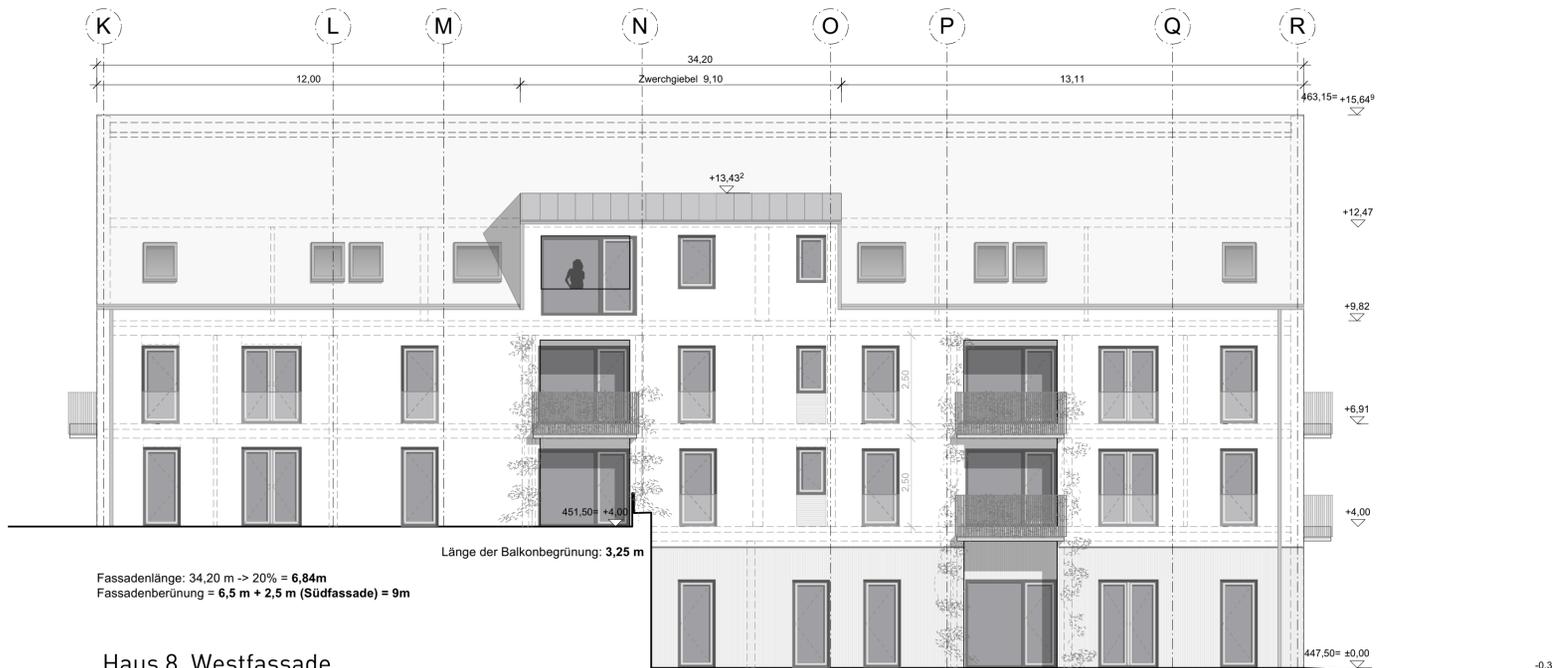

Fassadenlänge: 34,20 m -> 20% = 6,84m
Fassadenberührung = 6,5 m + 2,5 m (Südfassade) = 9m

Länge der Balkonbegrünung: 3,25 m

Länge der Balkonbegrünung: 3,25 m

Haus 8, Westfassade



STADT PFAFFENHOFEN A. D. ILM

VORHABENBEZOGENER BEBAUUNGSPLAN N.170 "Beamtenviertel"

Flur-Nr. 1388/23, 1388/22, 1388/21, 1388/25, 1388/26, 1388/27 Gemarkung Pfaffenhofen a.d. Ilm

Der Bebauungsplan besteht aus:

- A. PLANZEICHNUNG
- B. PRÄAMBEL
- C. FESTSETZUNGEN DURCH PLANZEICHEN
- D. HINWEISE, KENNZEICHNUNGEN, NACHRICHTLICHE ÜBERNAHMEN
- E. FESTSETZUNGEN DURCH TEXT
- F. VERFAHRENSVERMERKE
- G. PLANZEICHNUNG VORHABEN- UND ERSCHLIESSUNGSPLAN
 - GRUNDRISS
 - ANSICHTEN
 - SCHNITTE
 - FREIFLÄCHENPLAN



eap ARCHITEKTEN . STADTPLANER
Kreittmayrstraße 15
80335 München
T 089 180018, F 089 180020

Planinhalt Ansichten Haus 8	Maßstab 1:100	Plannummer OHB2 - A - G - H8 - AN - G15	G.15
--------------------------------	------------------	--	------

München, den 21. März 2024