




Geländeschnitt 1  
Anlage zur Begründung  
M 1:1000

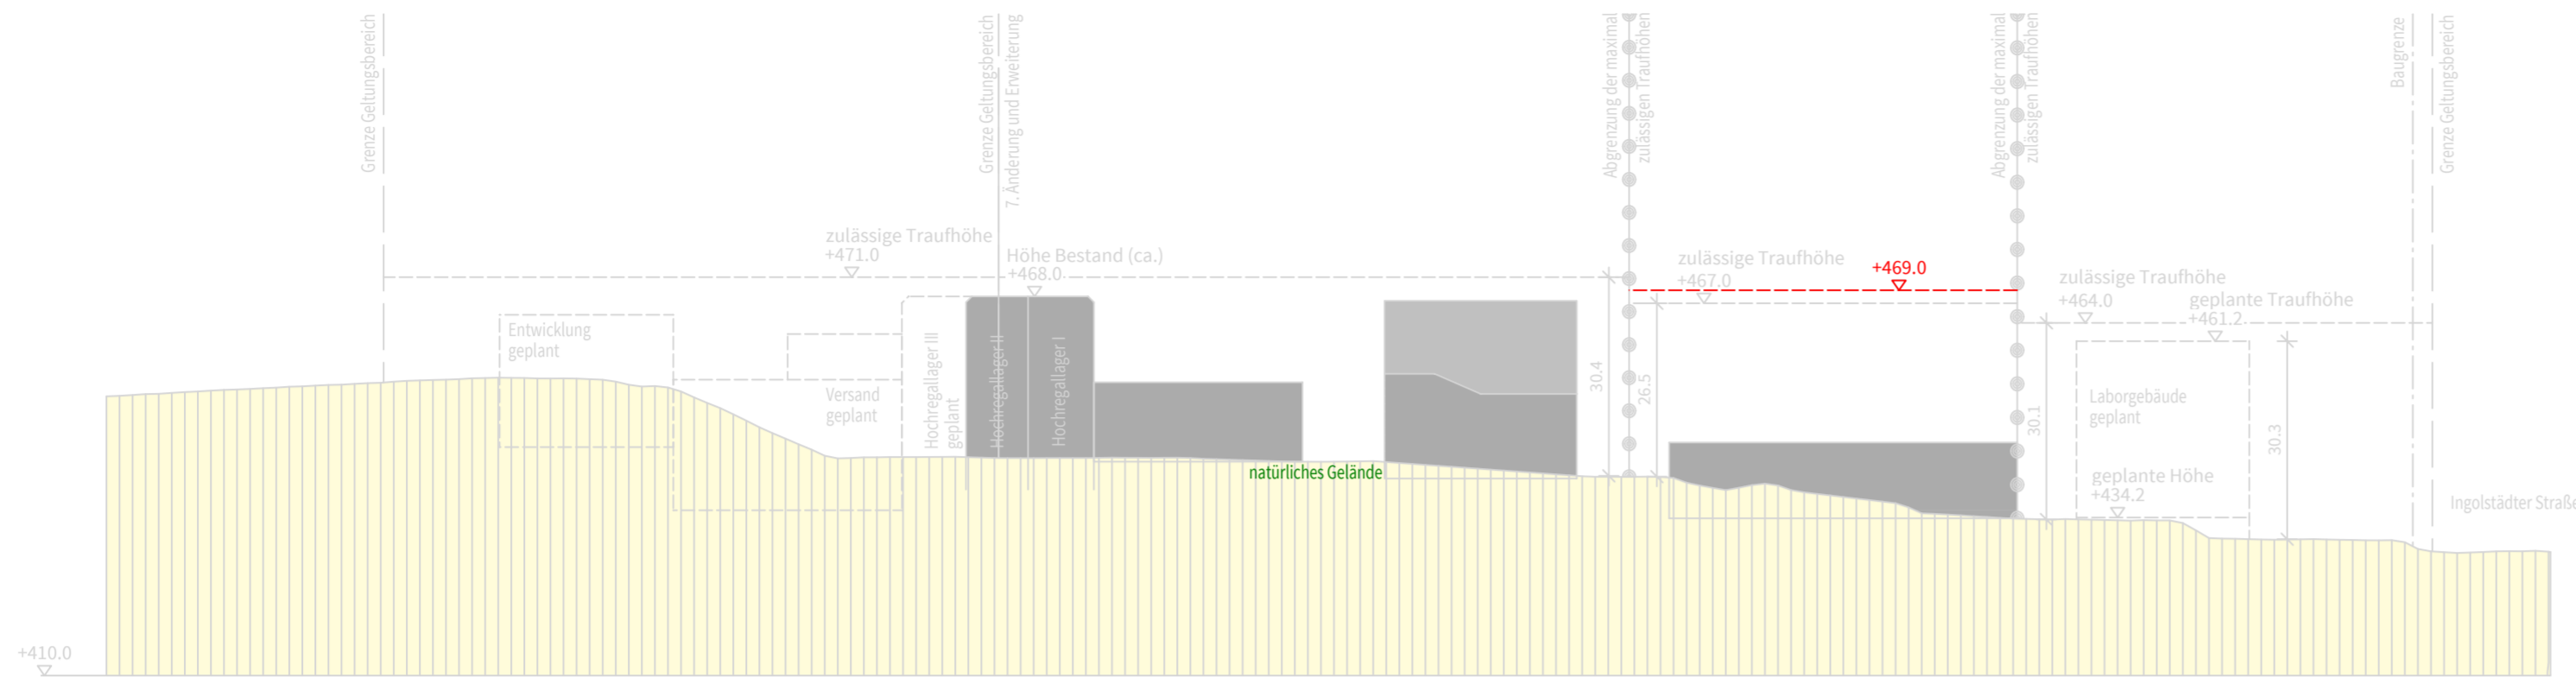

Geländeschnitt 2  
Anlage zur Begründung  
M 1:1000

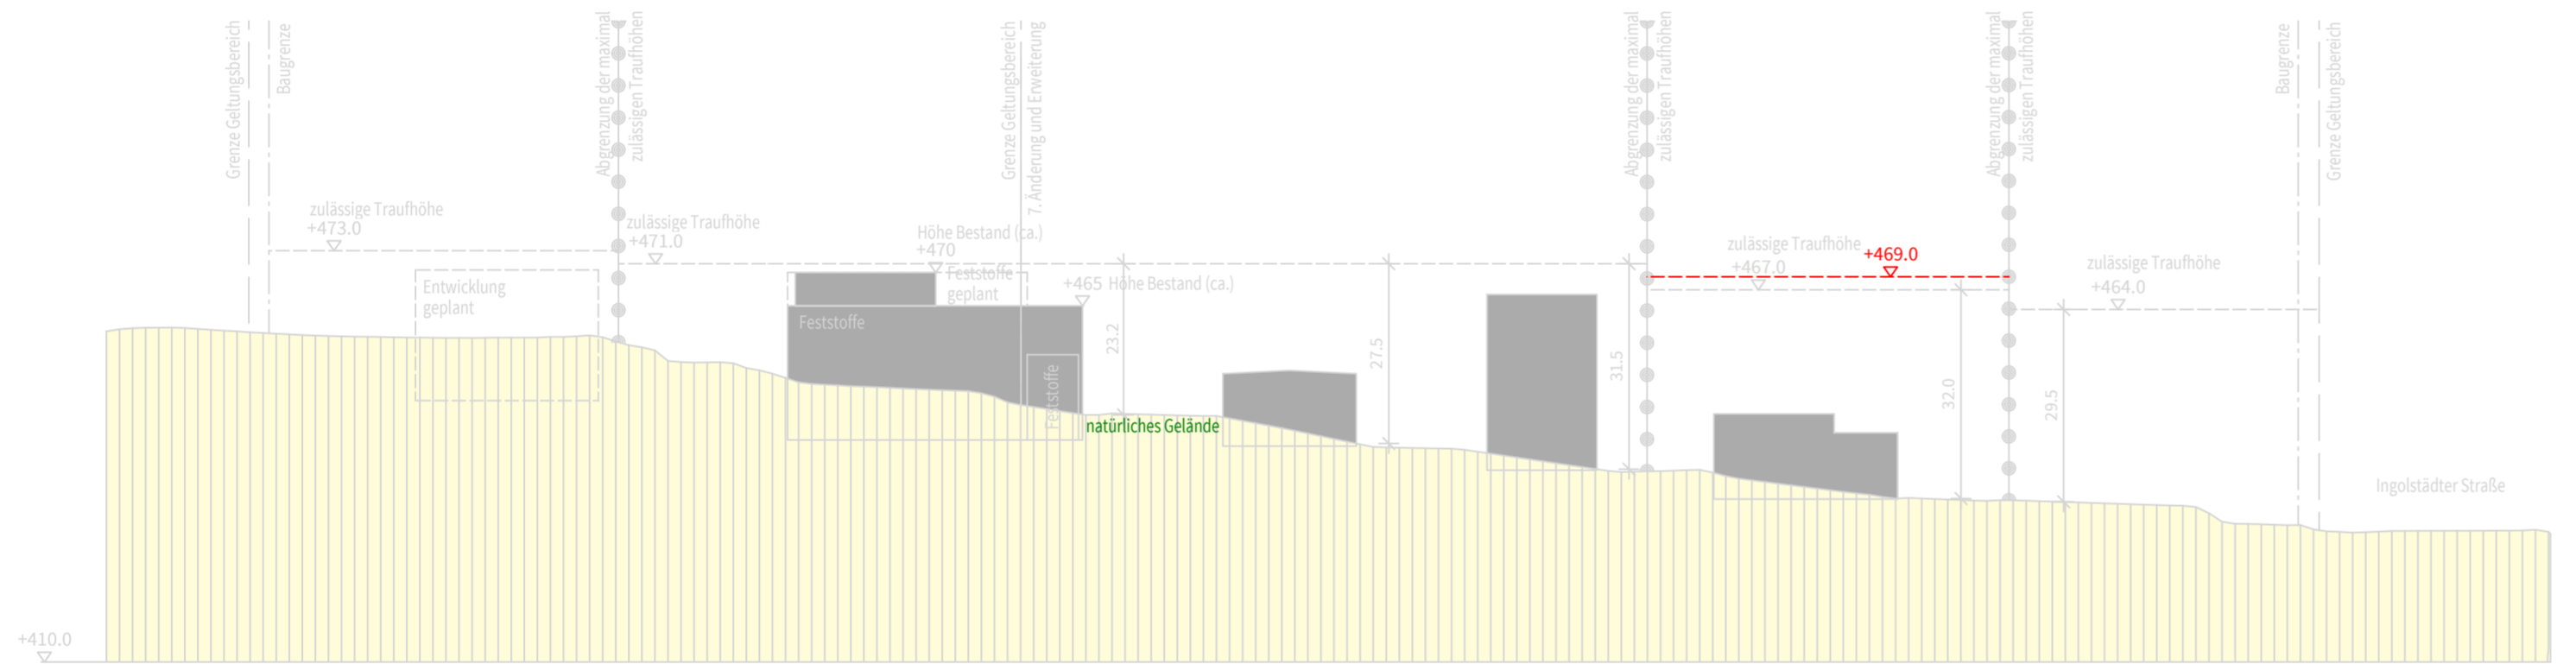

Geländeschnitt 3  
Anlage zur Begründung  
M 1:1000

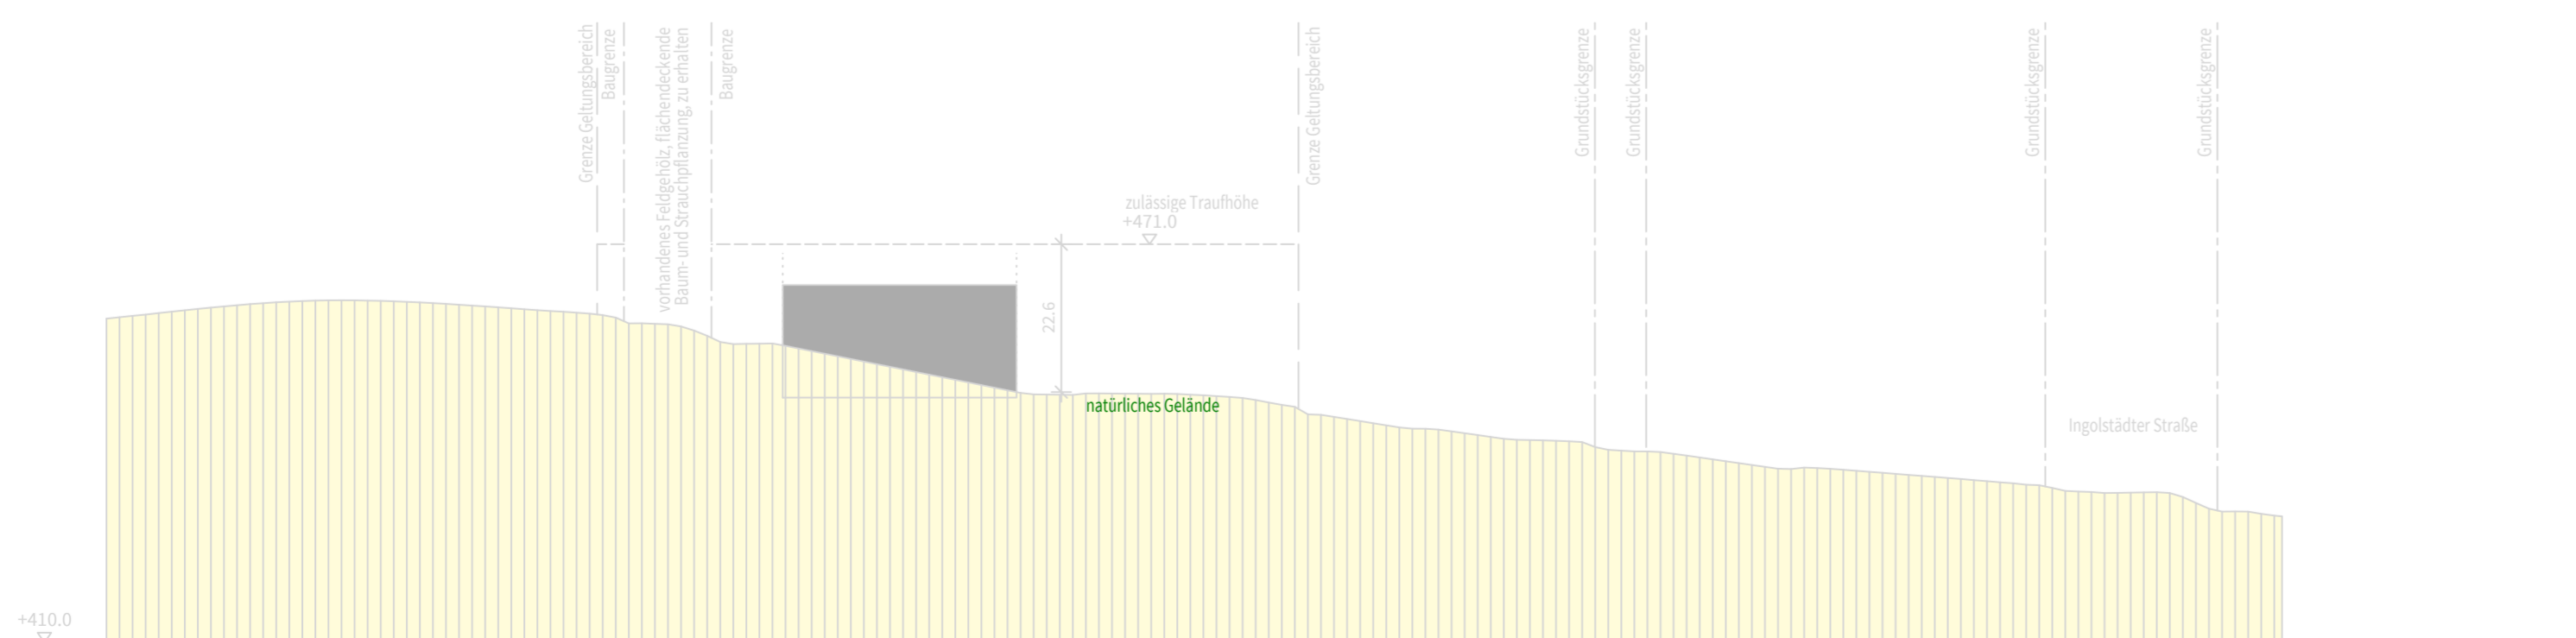

Übersicht Schnittführung  
M 1:5.000



(Quelle: Bayerische Vermessungsverwaltung)



Stadt Pfaffenhofen a.d. Ilm

Anlage zum  
Bebauungsplan Nr. 92  
"Gewerbegebiet Sandkrippenfeld"  
**12. Änderung**

Geländeschnitte 1-3  
M 1:1.000

ENTWURF

DIE ENTWURFSVERFASSER  
PFAFFENHOFEN A.D. ILM, 12.12.2024

BEBAUUNGSPLAN  
WOLFGANG EICHENSEHER  
EICHENSEHER INGENIEURE GMBH  
LUITPOLDSTRASSE 2A  
85276 PFAFFENHOFEN A.D. ILM

*W. Eichenseher*  
Mitarbeiter  
3378