




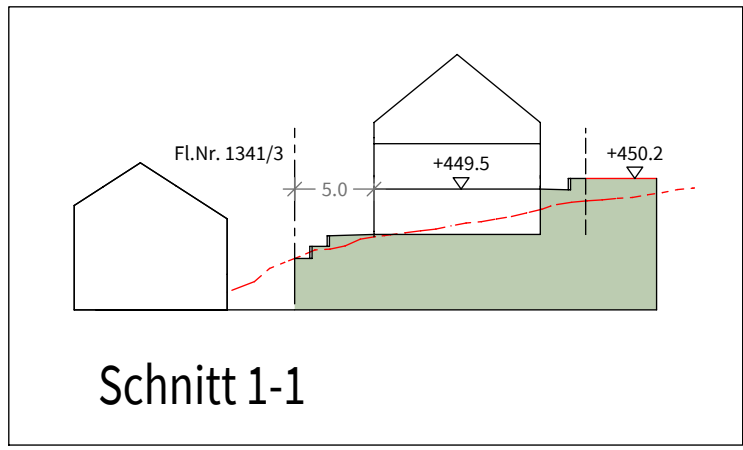


Schnitt 1-1

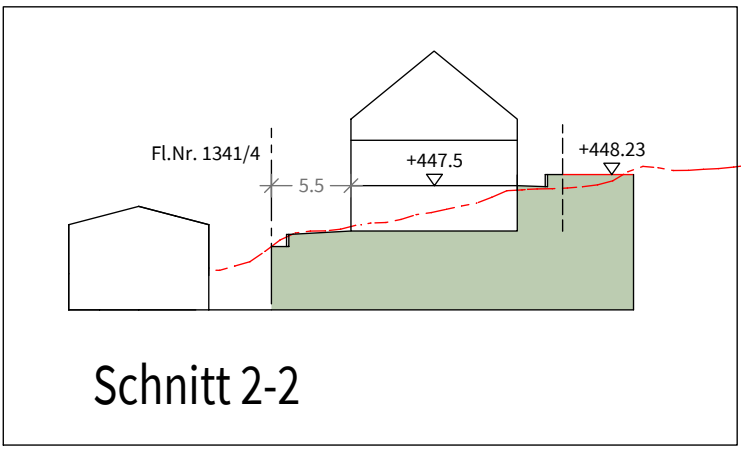


Schnitt 2-2

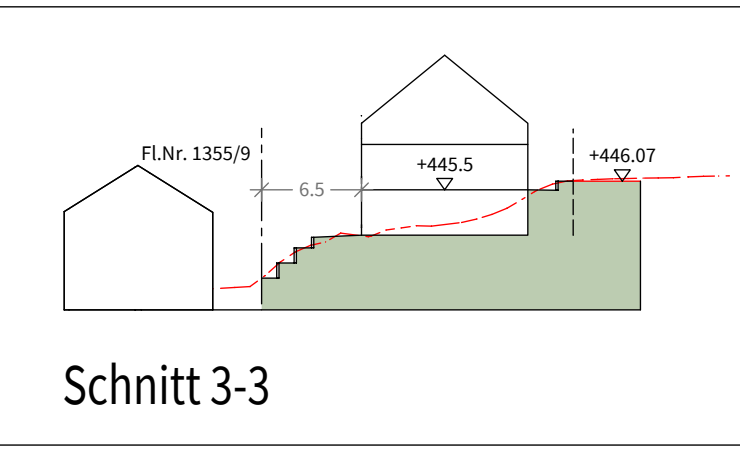


Schnitt 3-3

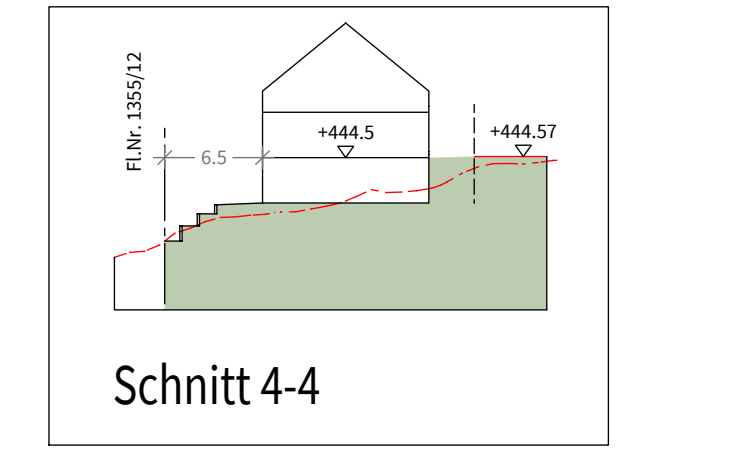


Schnitt 4-4

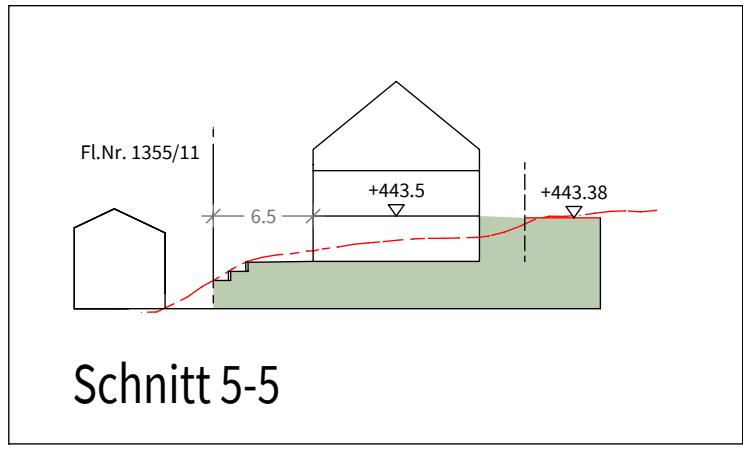


Schnitt 5-5

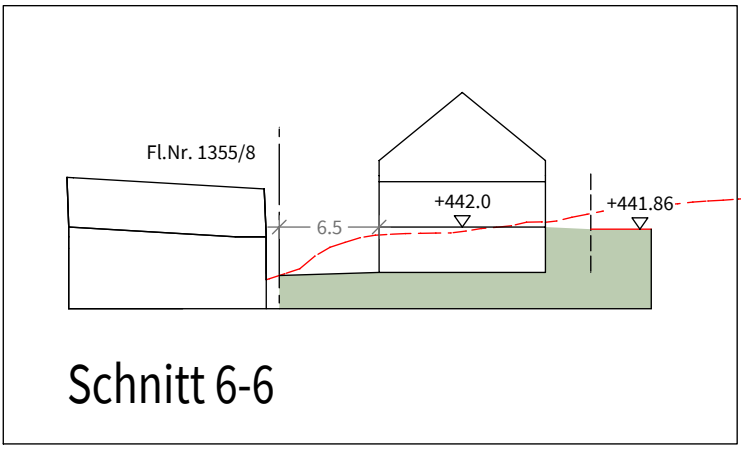


Schnitt 6-6

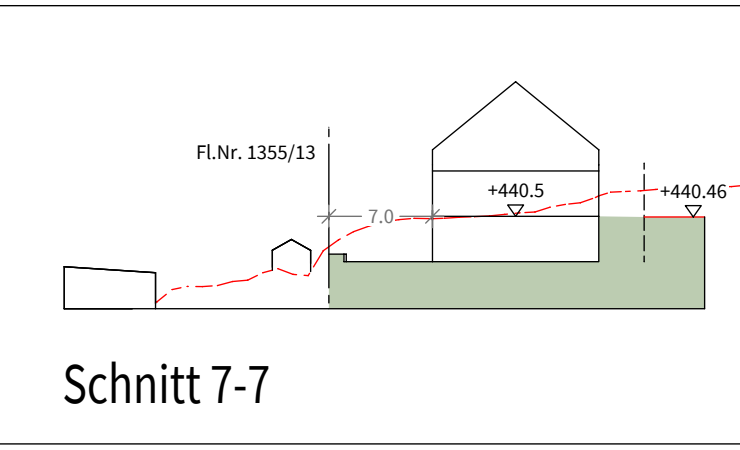


Schnitt 7-7

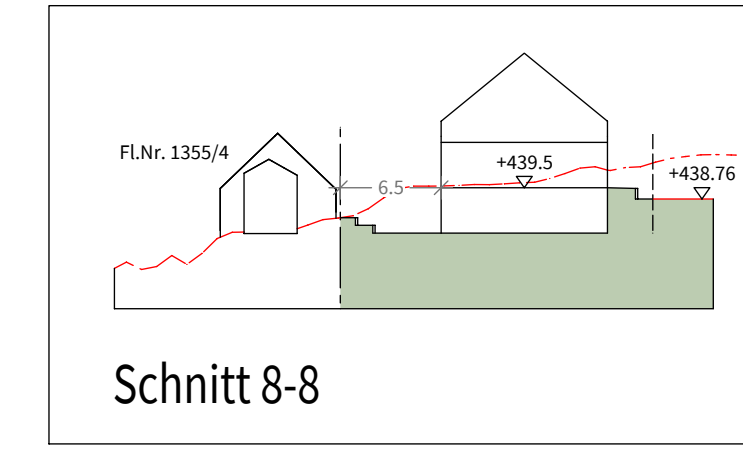


Schnitt 8-8

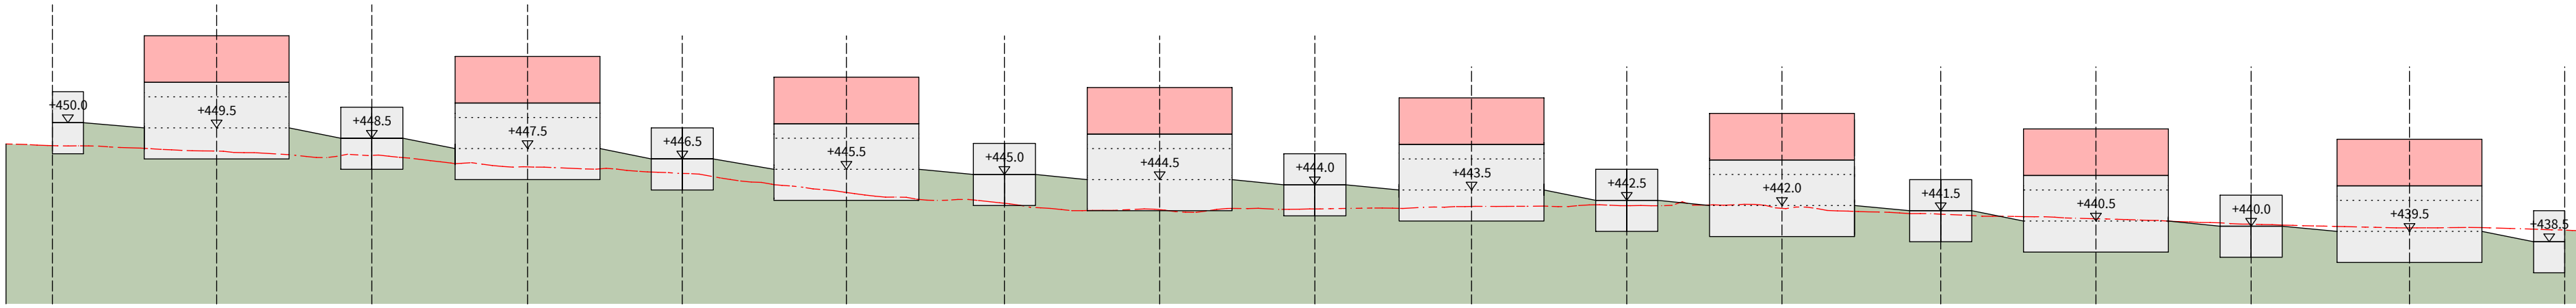


Längsschnitt Doppelhäuser, Schnitt 9-9

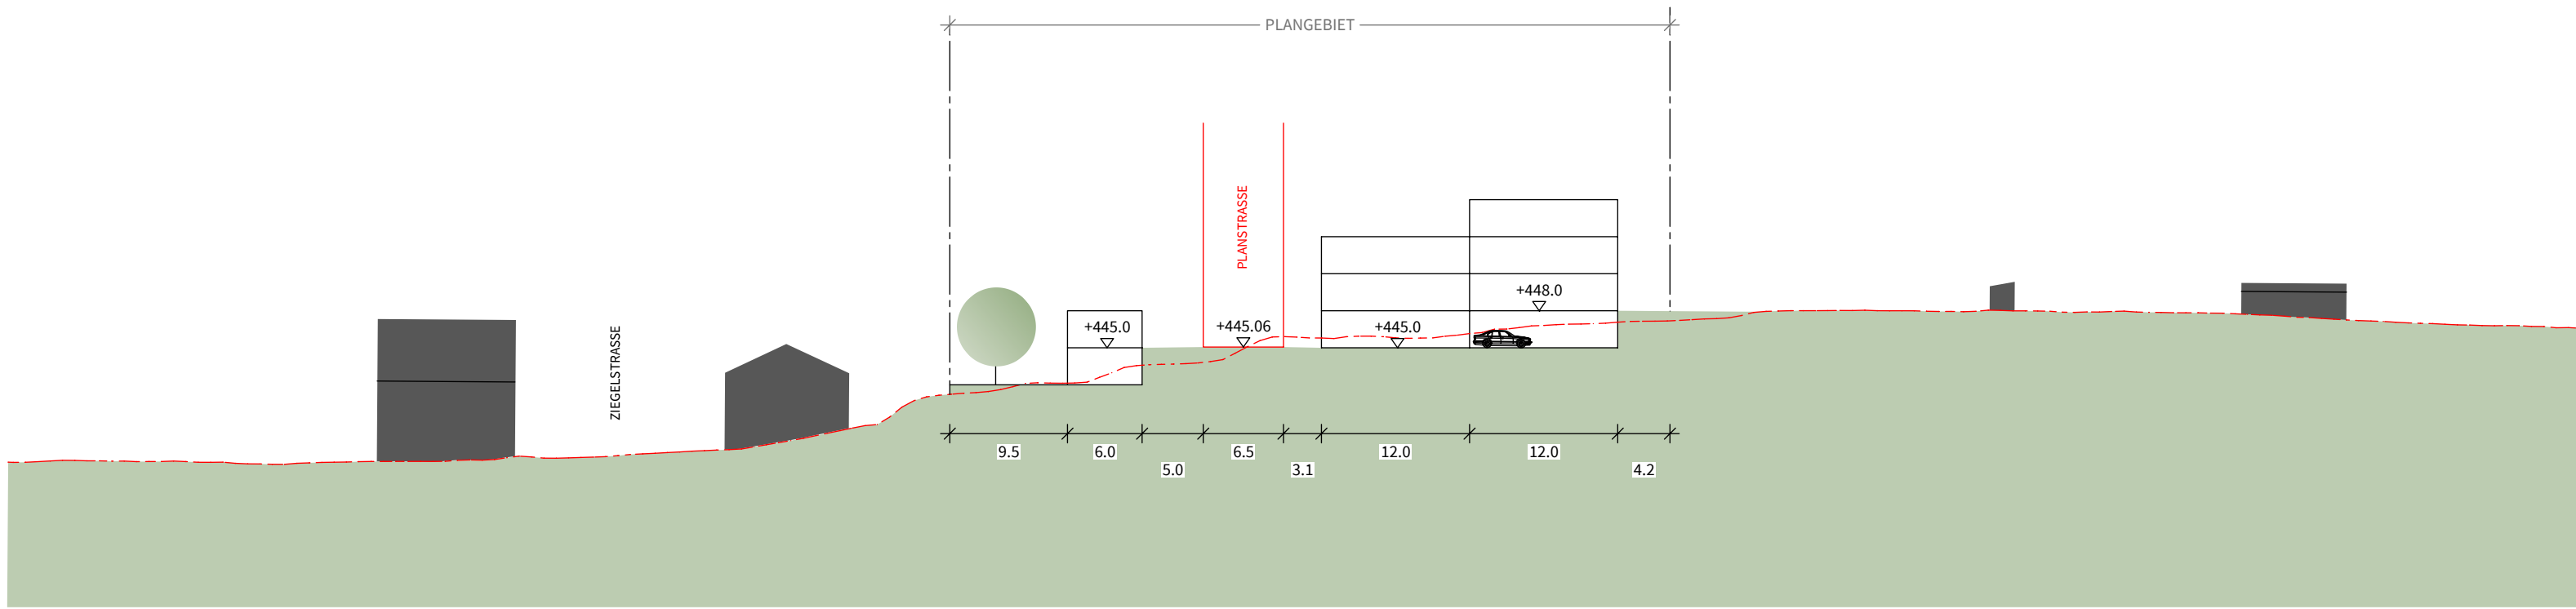

Schnitt 10-10

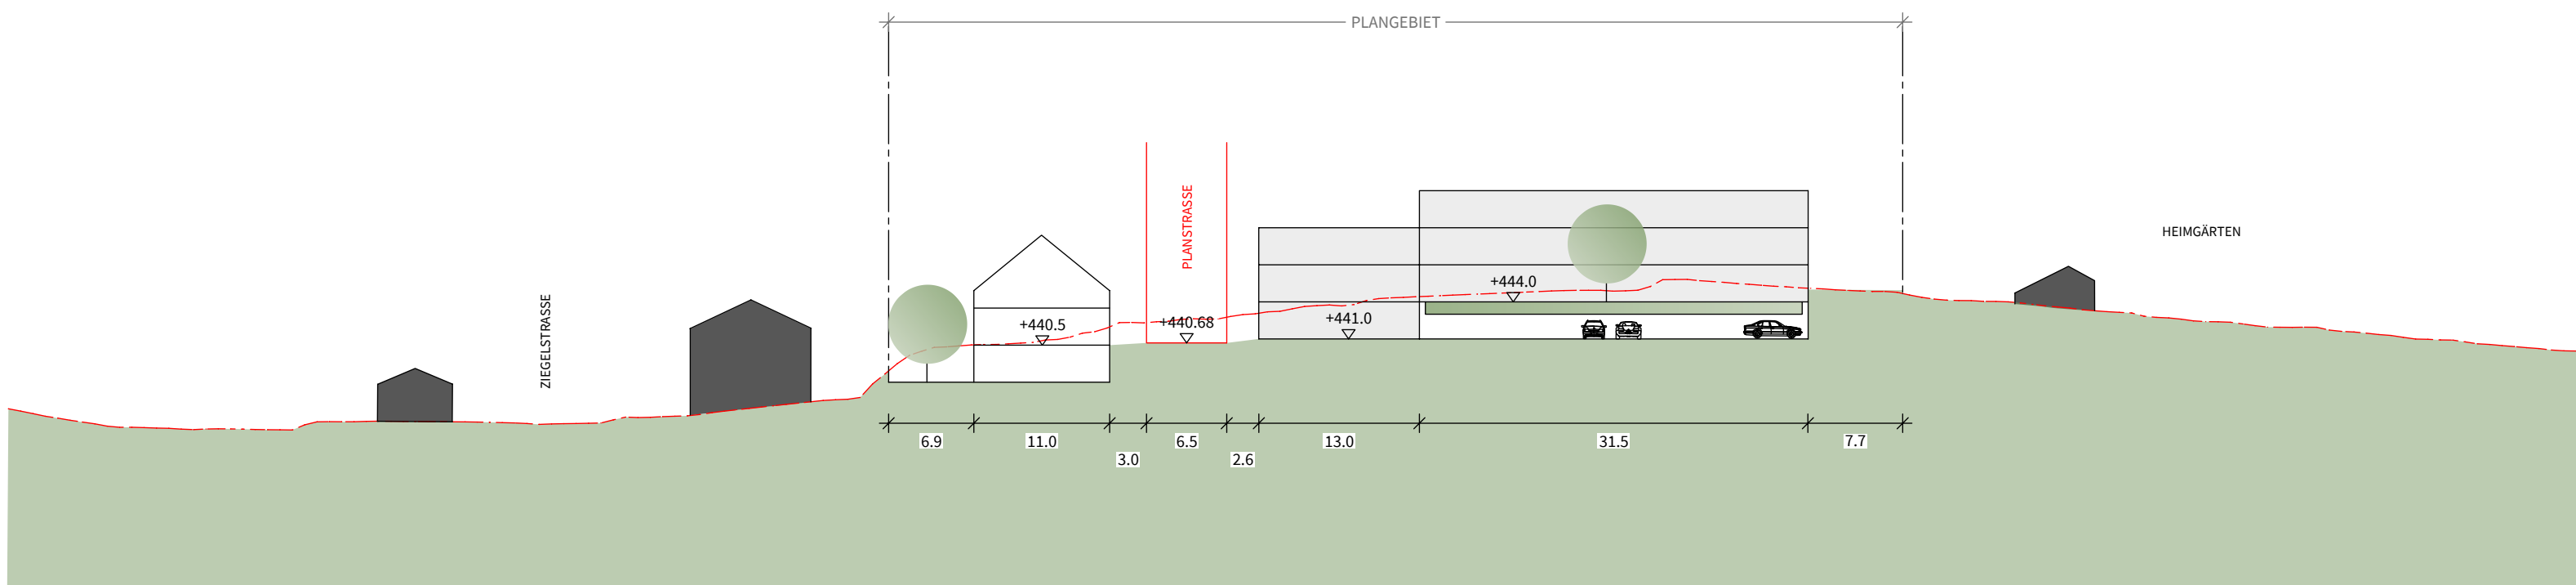


Schnitt 11-11

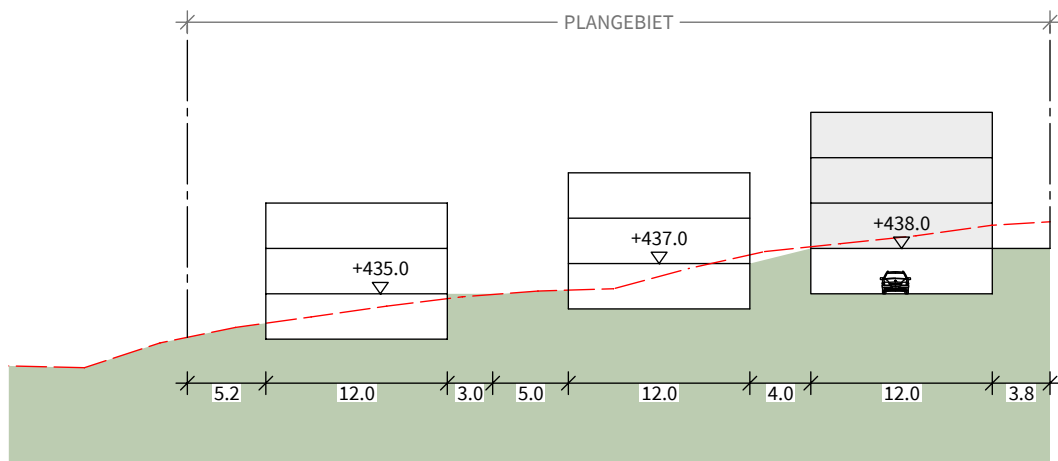

Schnitt 12-12


Hinweise:
Der festgesetzte Höhenbezugspunkt baulicher Anlagen gilt noch als eingehalten, wenn dieser um maximal 30 cm über- oder unterschritten wird.
Die angegebenen Straßenhöhen beziehen sich jeweils auf die Straßenachse.

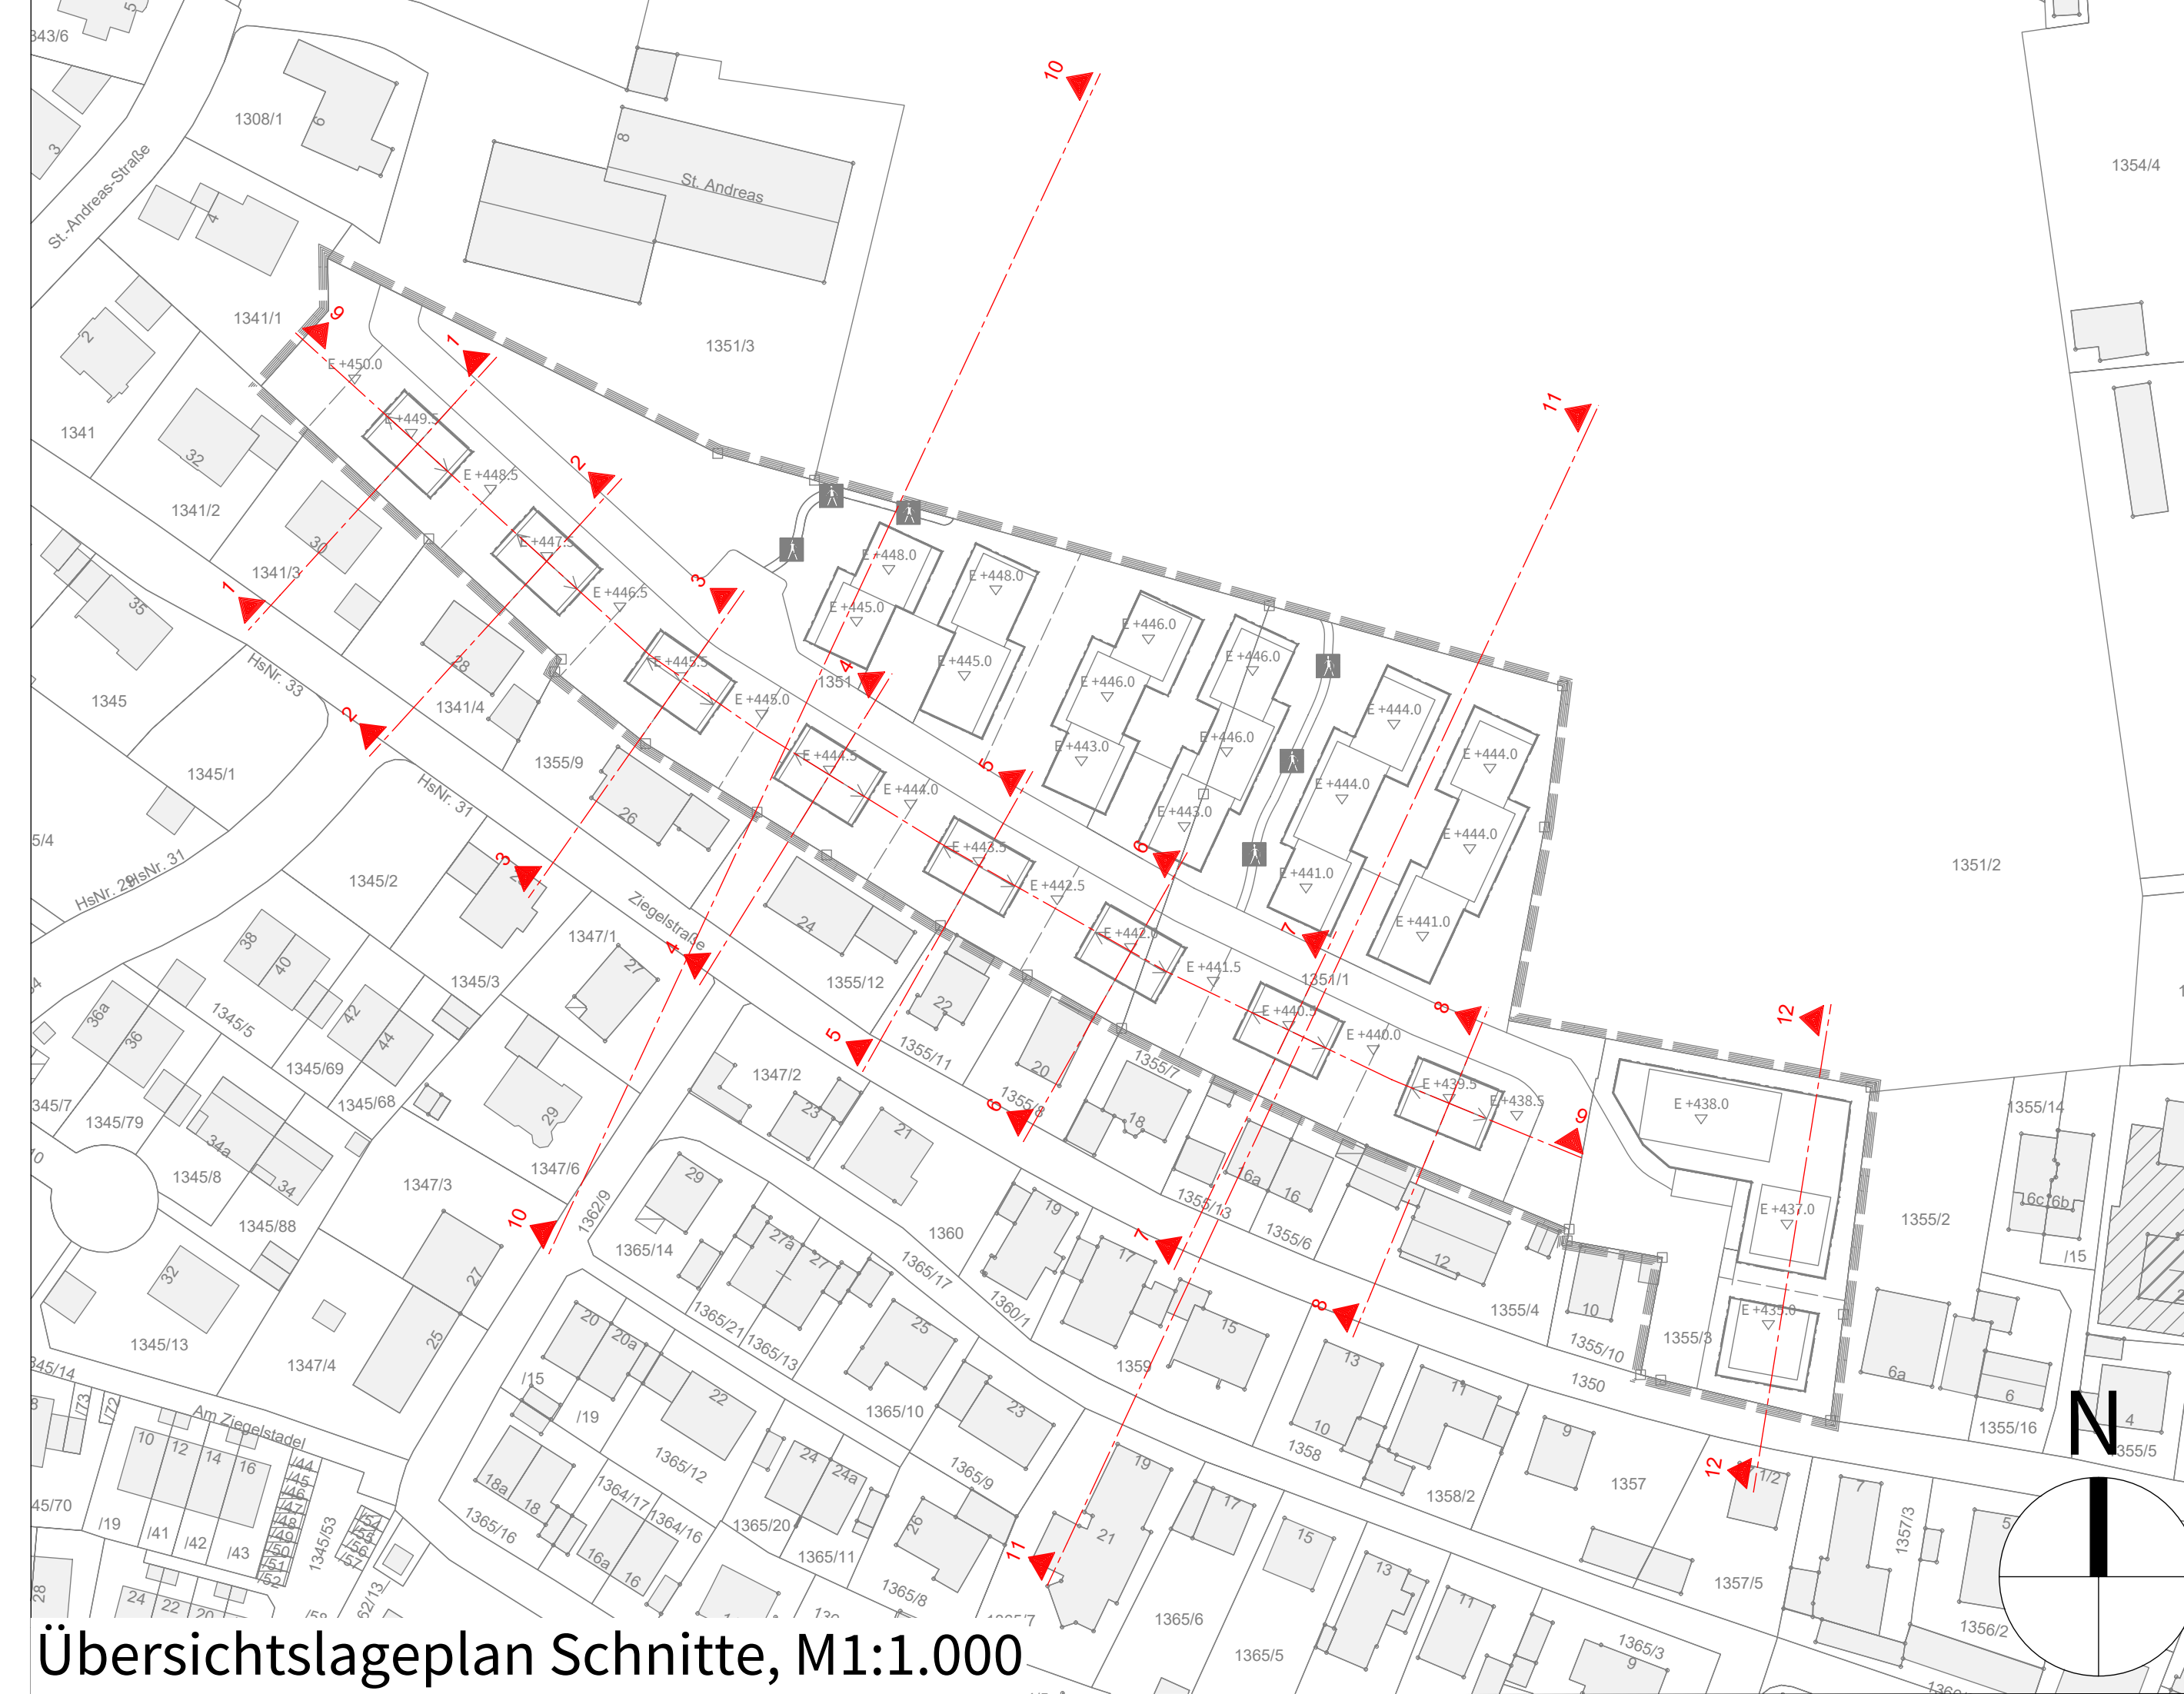

Übersichtslageplan Schnitte, M1:1.000

Legende

- Gelände geplant
- Gelände Bestand
- Grenze Plangebiet
- Grundstücksgrenze
- geplante Straße
- Stützmauer, beispielhaft

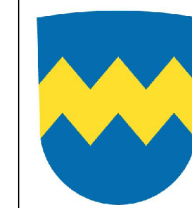

Stadt Pfaffenhofen a.d. Ilm

Anlage zum
Bebauungsplan Nr. 201
"An den Heimgärten"

Geländeschnitte
M 1:500

ENTWURF

DIE ENTWURFSVERFASSEN
PFAFFENHOFEN A.D. ILM, 22.09.2025

BEBAUUNGSPLAN
WOLFGANG EICHENSEHER
EICHENSEHER INGENIEURE GMBH
LUITPOLDSTRASSE 2A
85276 PFAFFENHOFEN A.D. ILM

W. Eichenscher
Dipl.-Ing.
Wolfgang Eichenscher
Bauingenieur
Mitglied
53735
Bayerische
Ingenieurkammer
für Bauingenieure
in der Bundesrepublik
Deutschland