

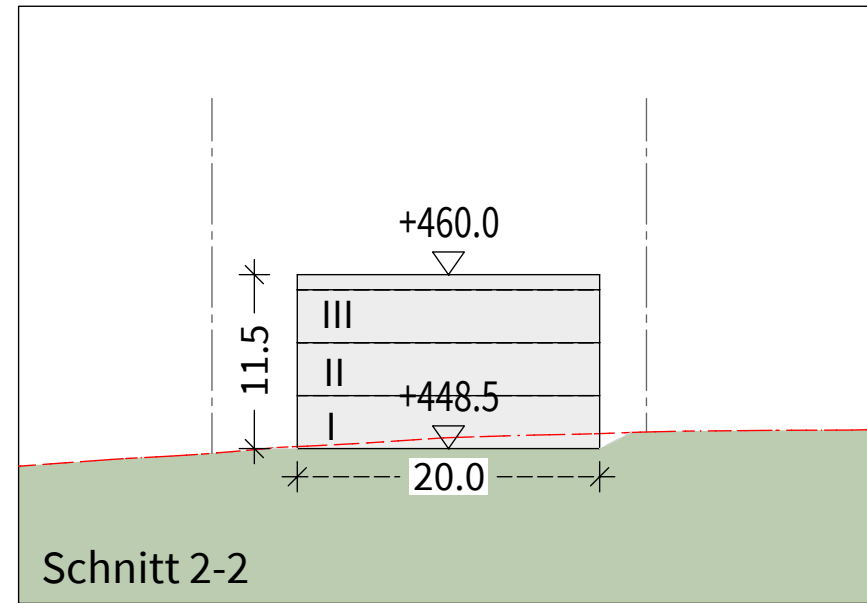
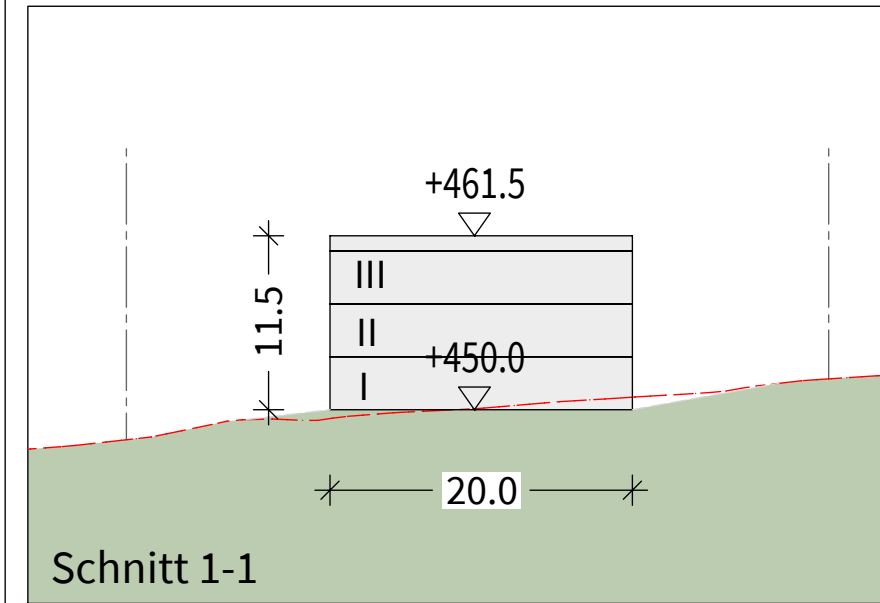


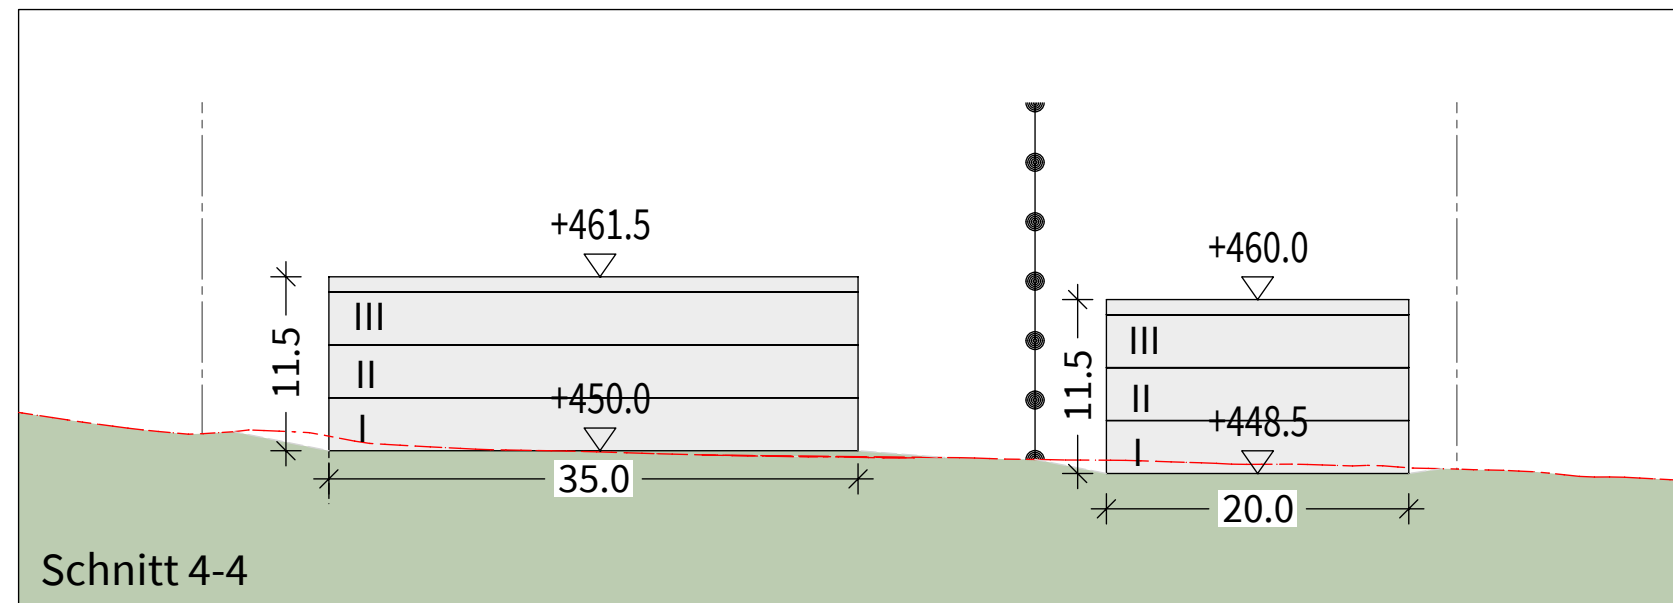

### Legende

- Gelände geplant
- Gelände Bestand
- Grenze Plangebiet
- Abgrenzung unterschiedlicher Teilgebiete
- Gebäude, beispielhaft

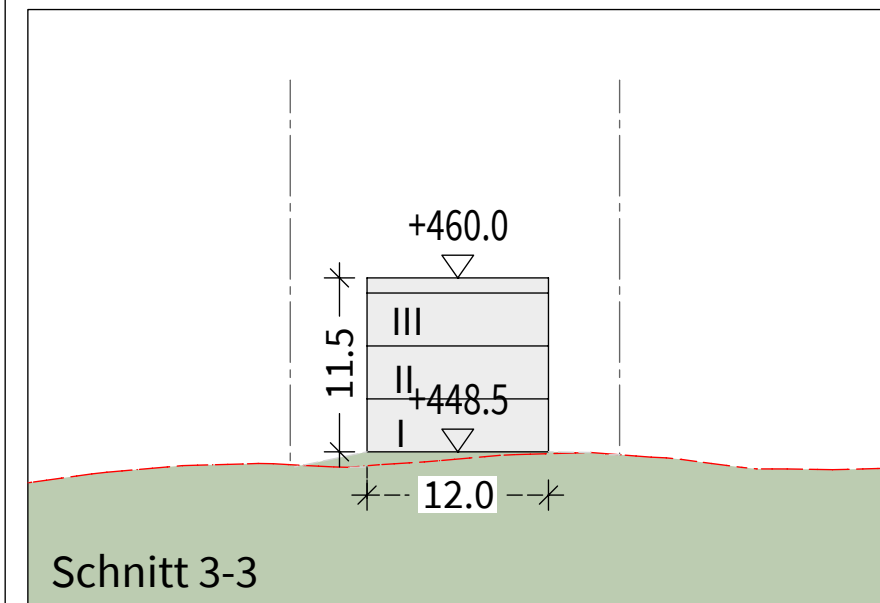

Ausgefertigt:  
Pfaffenhofen a. d. Ilm, den .....

(Siegel)

(Thomas Herker, Erster Bürgermeister)

Hinweis:  
Der festgesetzte Höhenbezugspunkt baulicher Anlagen gilt noch als eingehalten, wenn dieser um maximal 50 cm über- oder unterschritten wird.



## Stadt Pfaffenhofen an der Ilm

### Bebauungsplan Nr. 119A


#### "Gewerbegebiet an der Ilmtalklinik"

#### mit Teilaufhebung des Bebauungsplans Nr. 119

#### "Gewerbegebiet an der Ilmtalklinik"

## G.) Geländeschnitte

### M 1:500

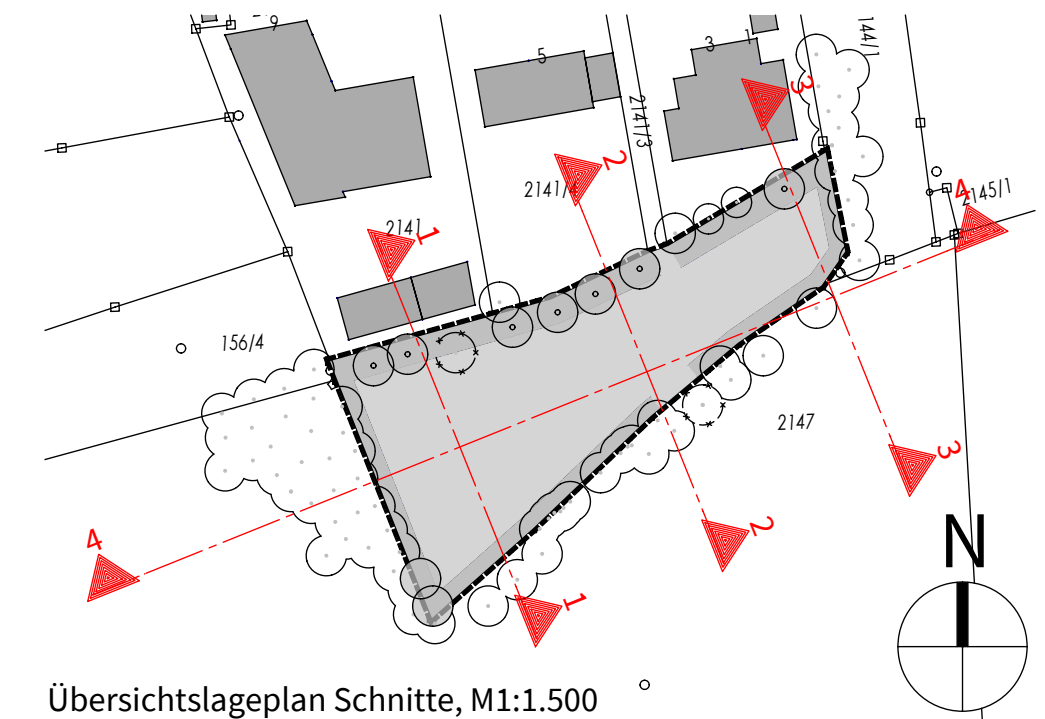

DIE ENTWURFSVERFASSER  
PFAFFENHOFEN A.D. ILM, 05.02.2026

BEBAUUNGSPLAN  
WOLFGANG EICHENSEHER  
EICHENSEHER INGENIEURE GMBH  
LUITPOLDSTRASSE 2A  
85276 PFAFFENHOFEN A.D. ILM

*W. Eichenseher*  
Mitglied 33763  
Bayerische Ingenieurkammer-Bau  
Dipl.-Ing. Udo  
Wolfgang Eichenseher  
BaukaBau