

Kohnlestrasse

Kohnlestrasse

Kohnlestrasse




E3_Haus 3
1.Obergeschoss

Kohnlestrasse


E3_Haus 4
1.Obergeschoss

Kohnlestrasse

E3_Haus 5
Dachgeschoss

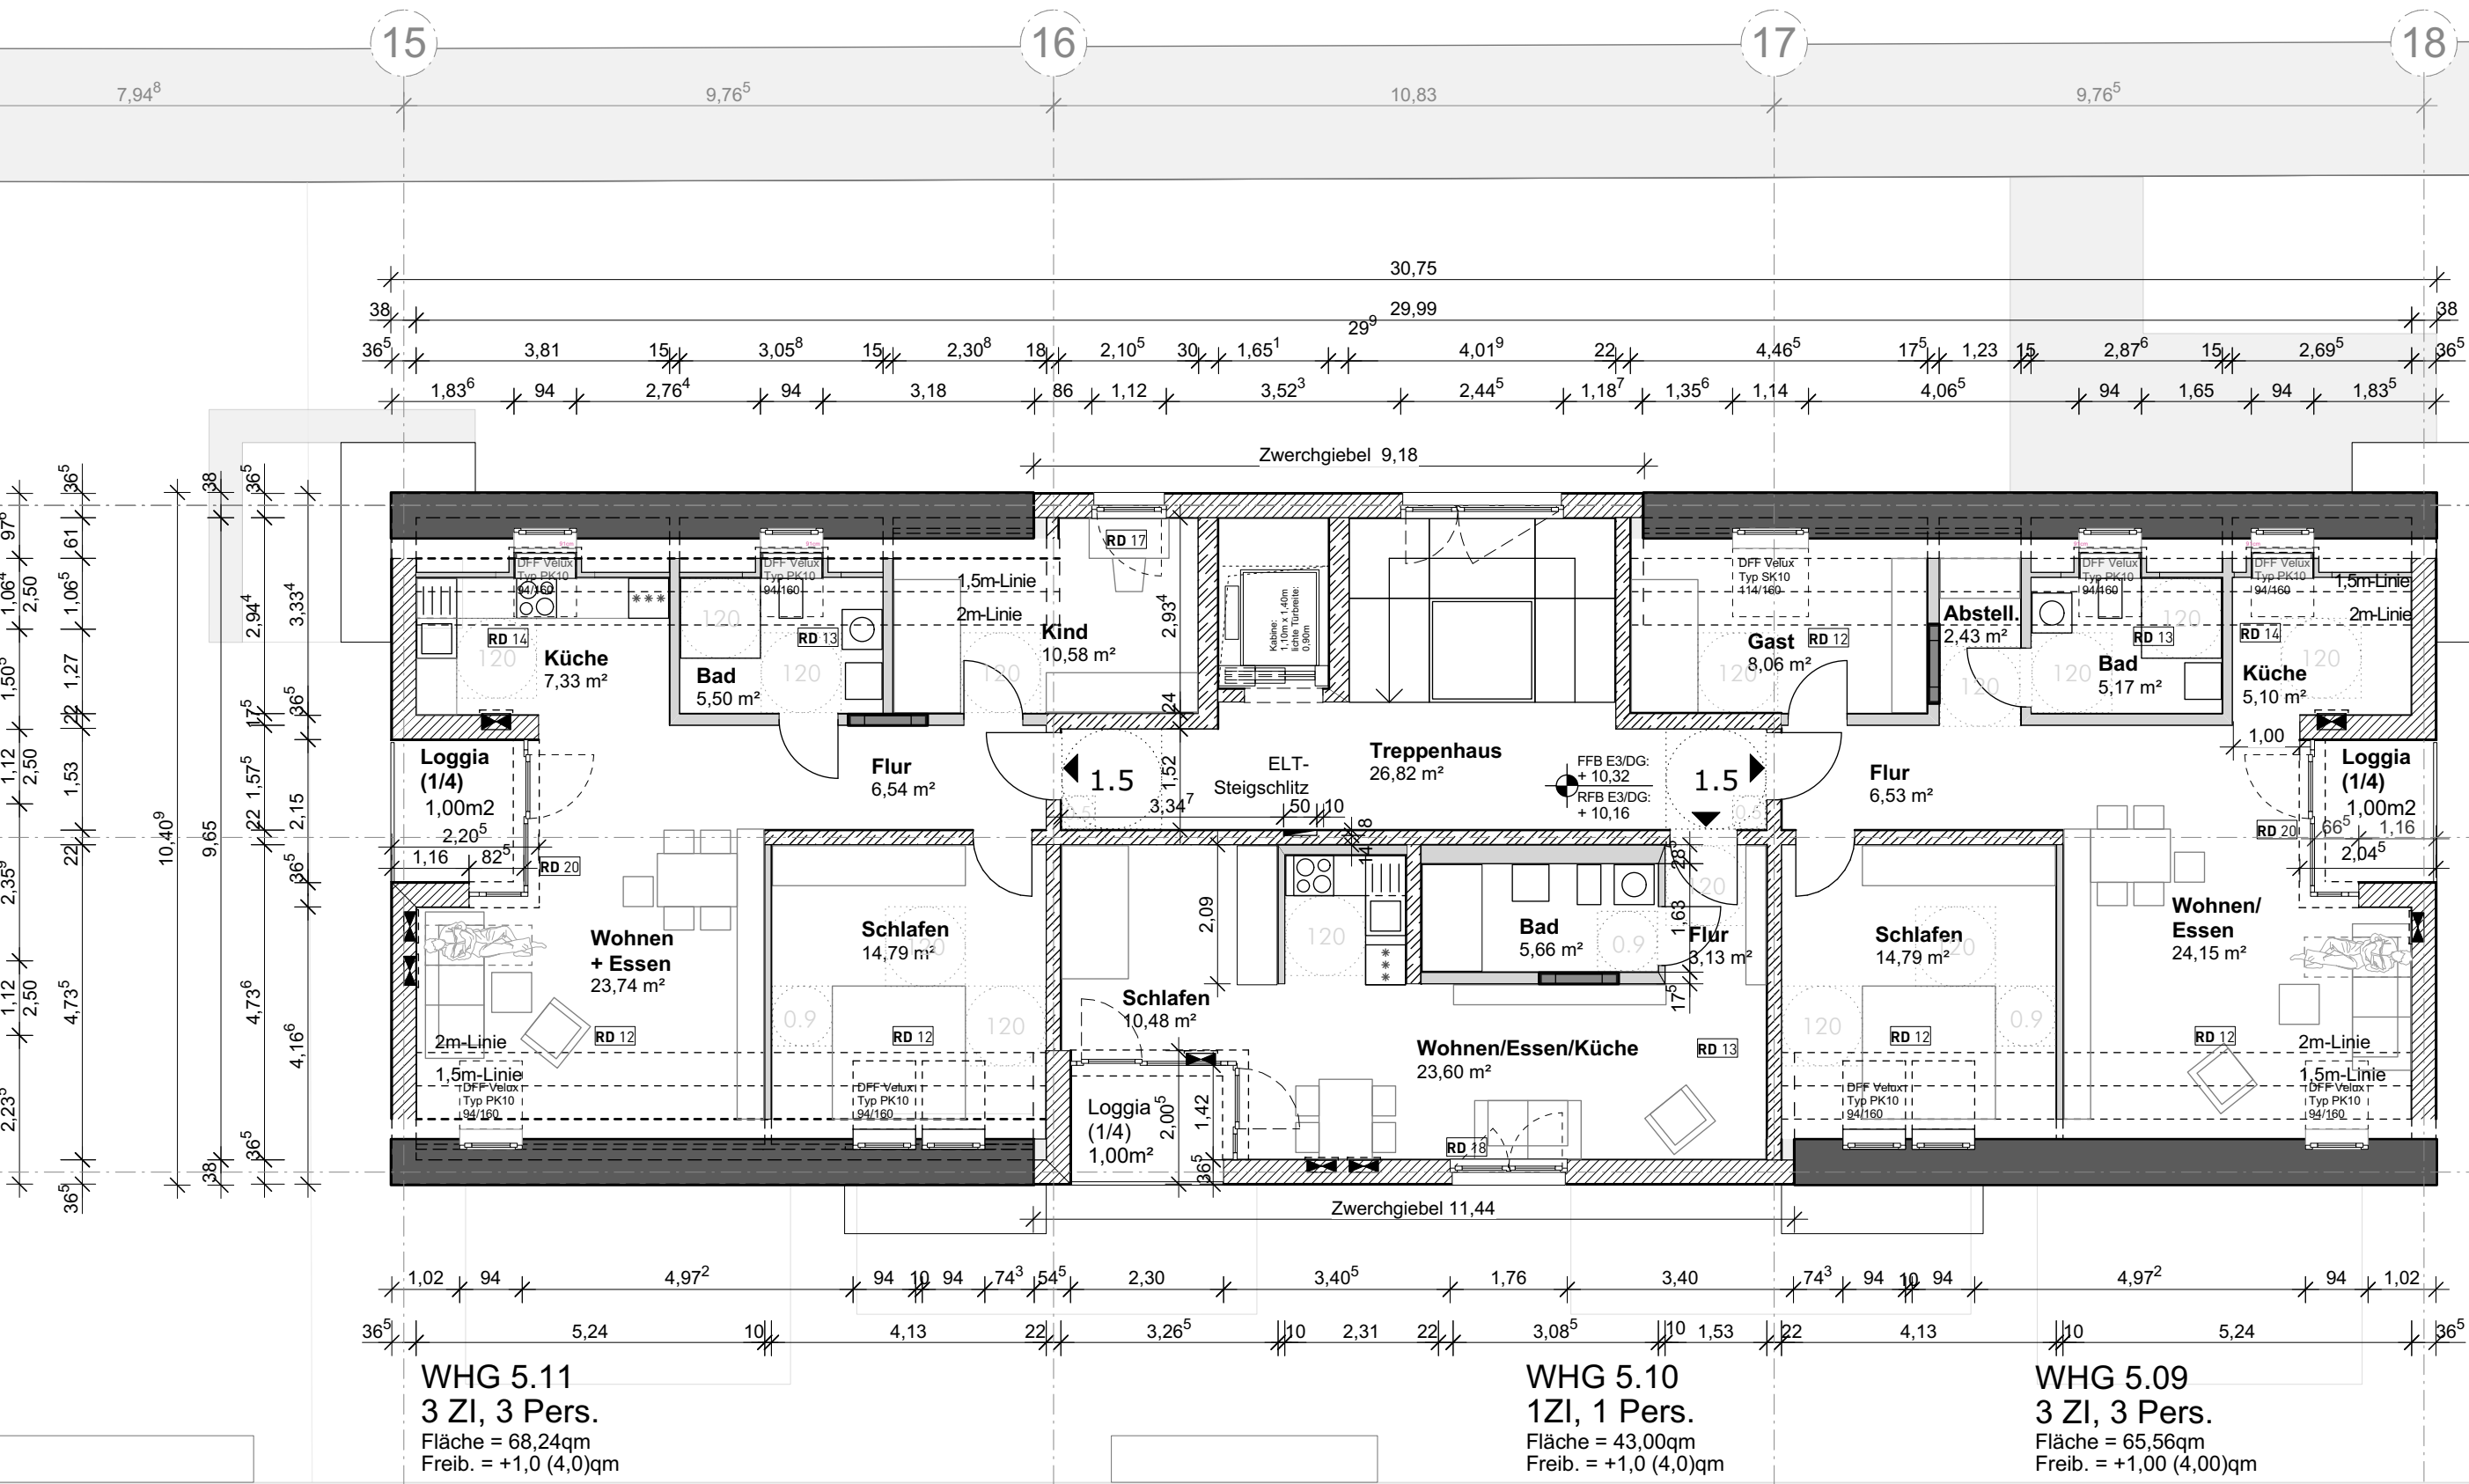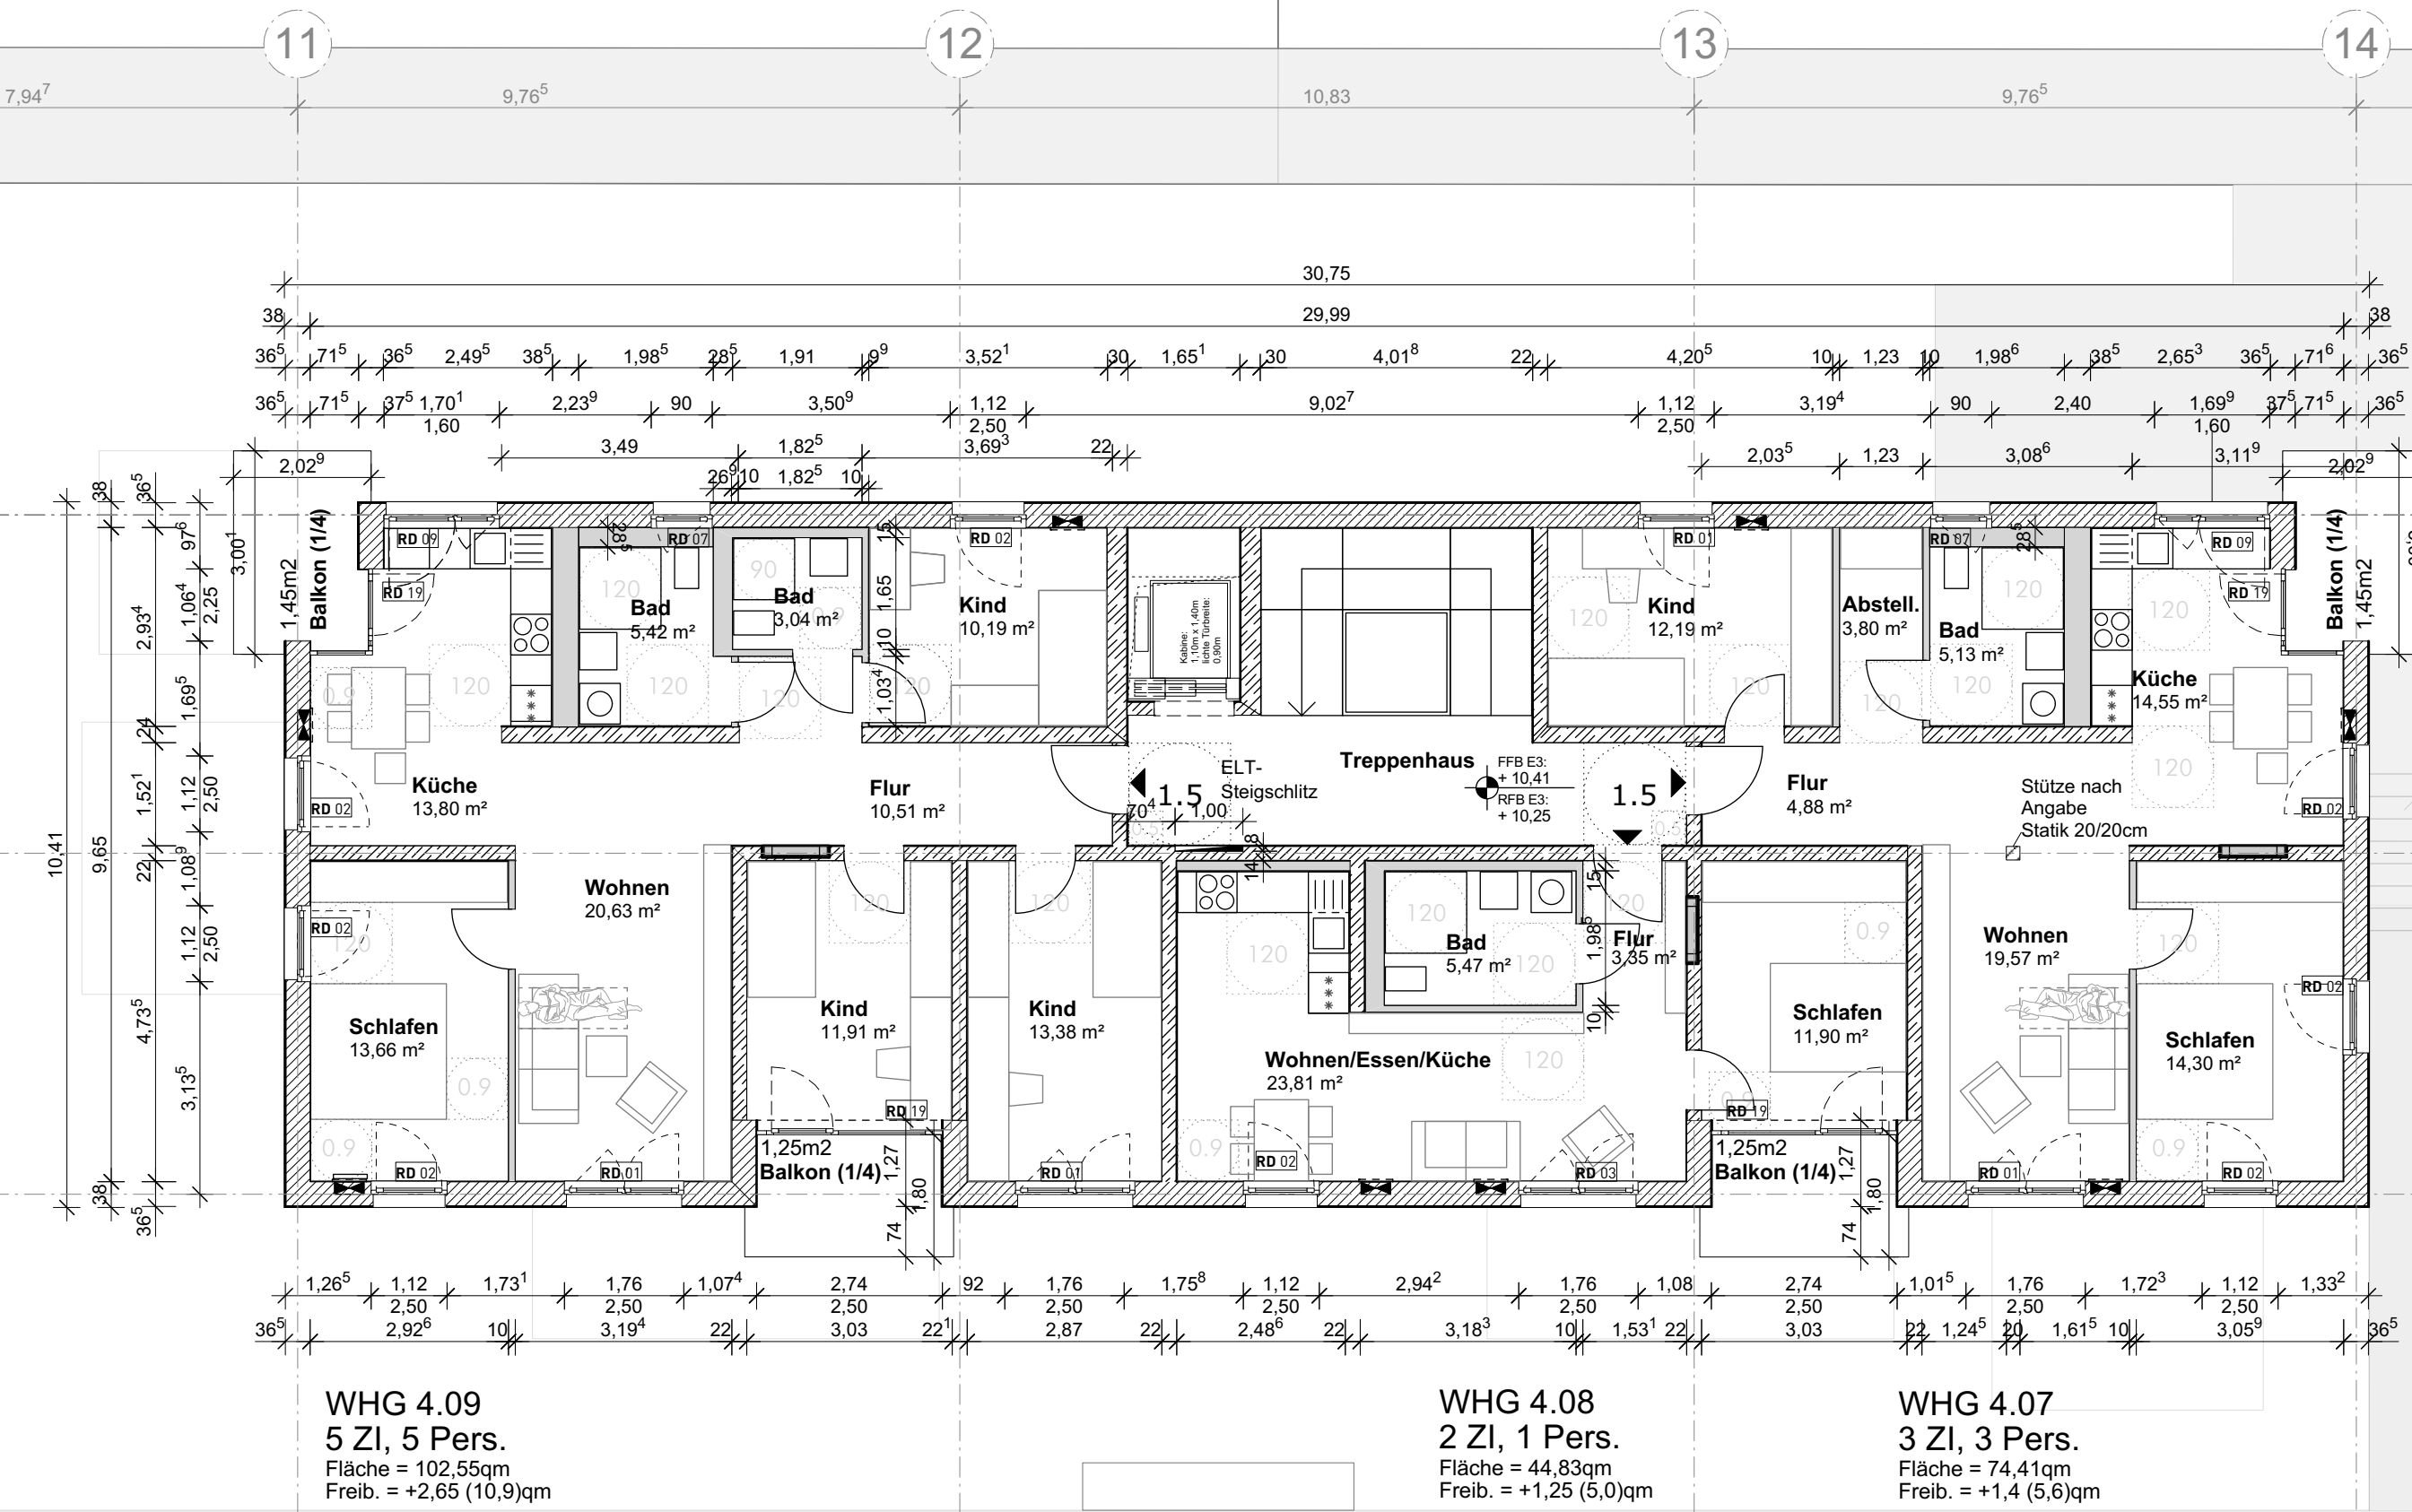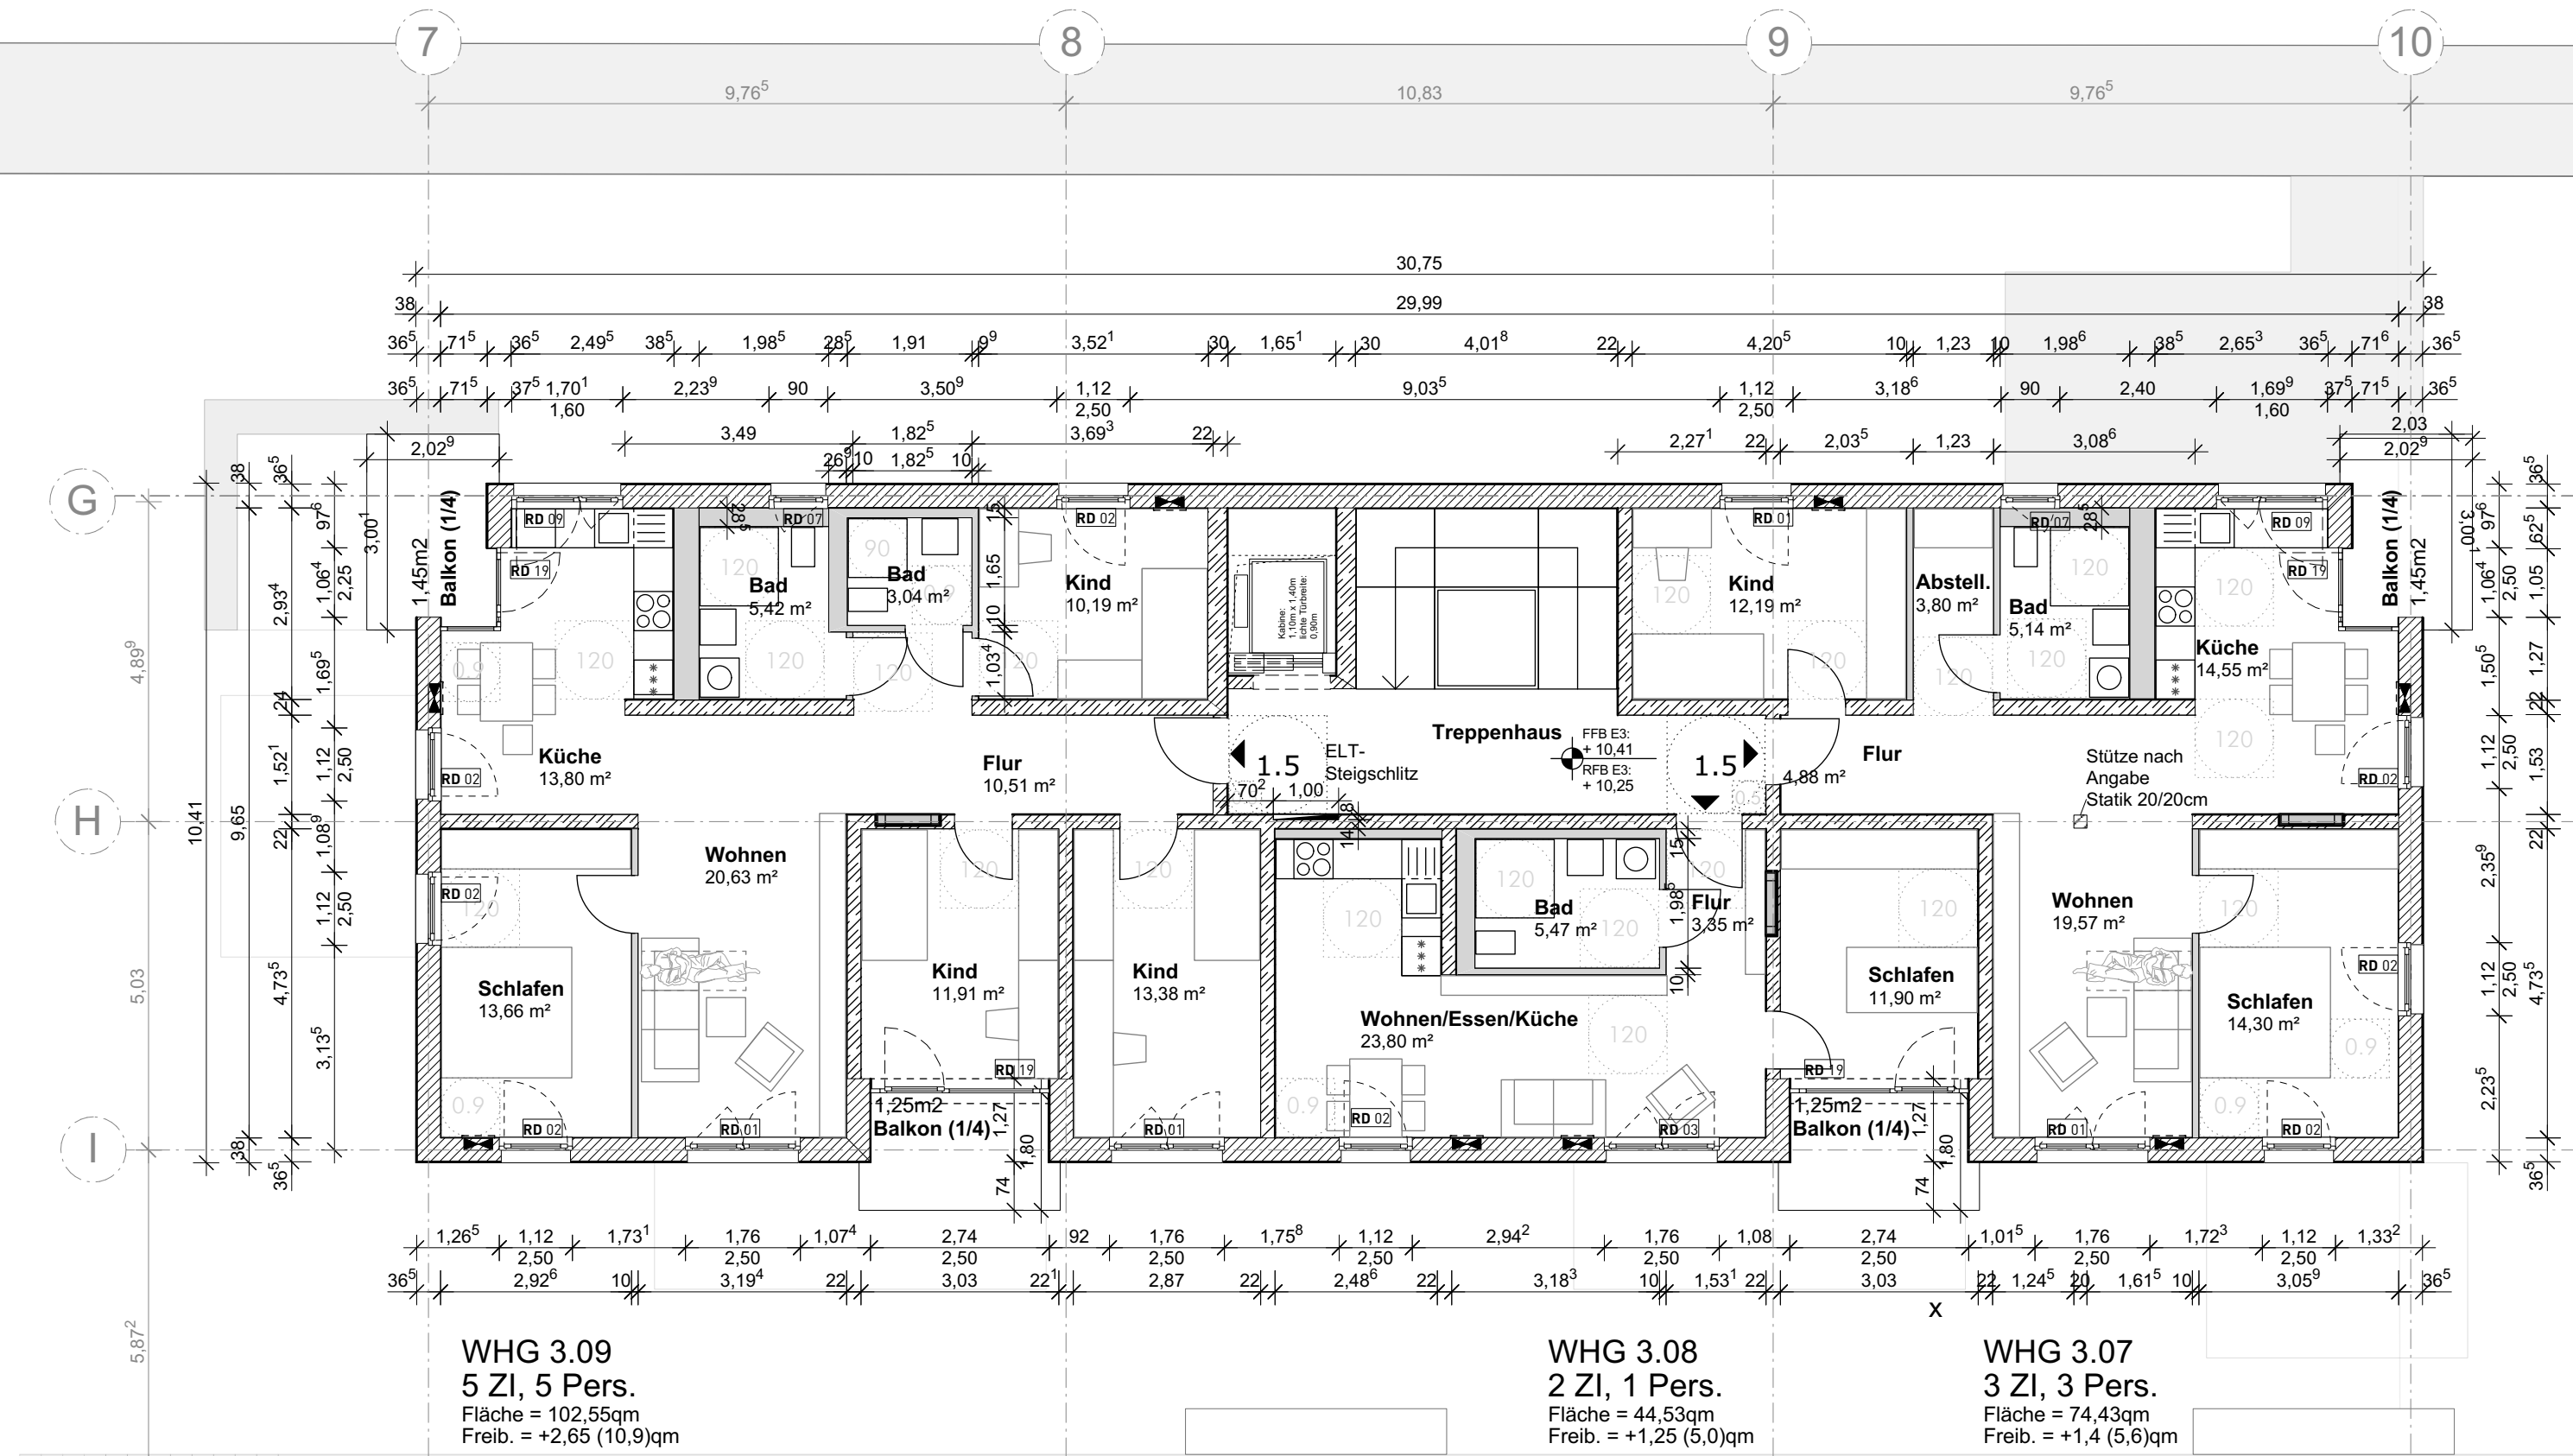

Lettenstrasse

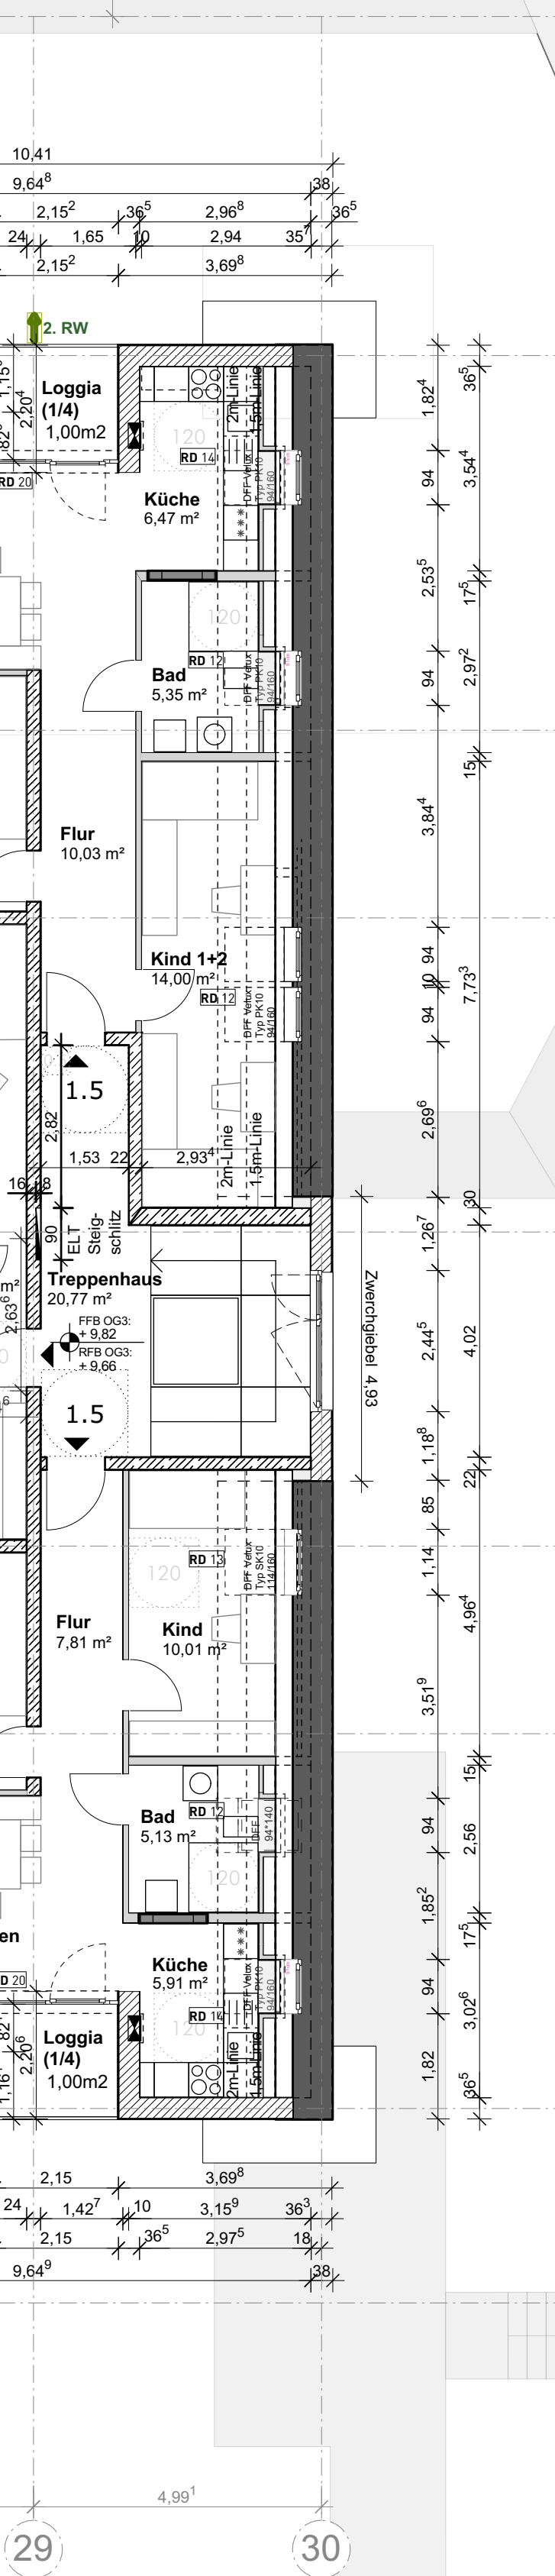

Murheimerstrasse

E3_Haus 6
Dachgeschoss

Hörlstrasse

E3_Haus 7
Dachgeschoss

Hörlstrasse

E3_Haus 8
Dachgeschoss

Hörlstrasse

E3_Haus 9
Dachgeschoss



VORHABENBEZOGENER BEBAUUNGSPLAN N.170
"Beamtenviertel"

Flur-Nr. 1386/23, 1386/22, 1386/21, 1386/25, 1386/26, 1386/27 Gemarkung Pfaffenhofen a. d. Ilm

- Der Bebauungsplan besteht aus:
- A. PLANZEICHNUNG
 - B. PRÄAMBEL
 - C. FESTSETZUNGEN DURCH PLANZEICHNEN
 - D. HINWEISE, KENNZEICHNUNGEN, NACHRICHTLICHE ÜBERNAHMEN
 - E. FESTSETZUNGEN DURCH TEXT
 - F. VERFAHRENSVERMERKE
 - G. PLANZEICHNUNG VORHABEN- UND ERSCHLIESSUNGSPLAN
 - GRUNDRISSSE
 - ANSICHTEN
 - SCHNITTE
 - FREIFLÄCHENPLAN



Planinhalt	Haftstab	Plannummer	G.04
Haus 3+4+5+6+7+8+9	1:100	OH2 - A - G - H3+4+5+6+7+8+9 - GR - 3.00 - G04	
E3_Grundriss 3.Obergeschoss			

München, den 21. März 2024