




Ansichten Haus 3

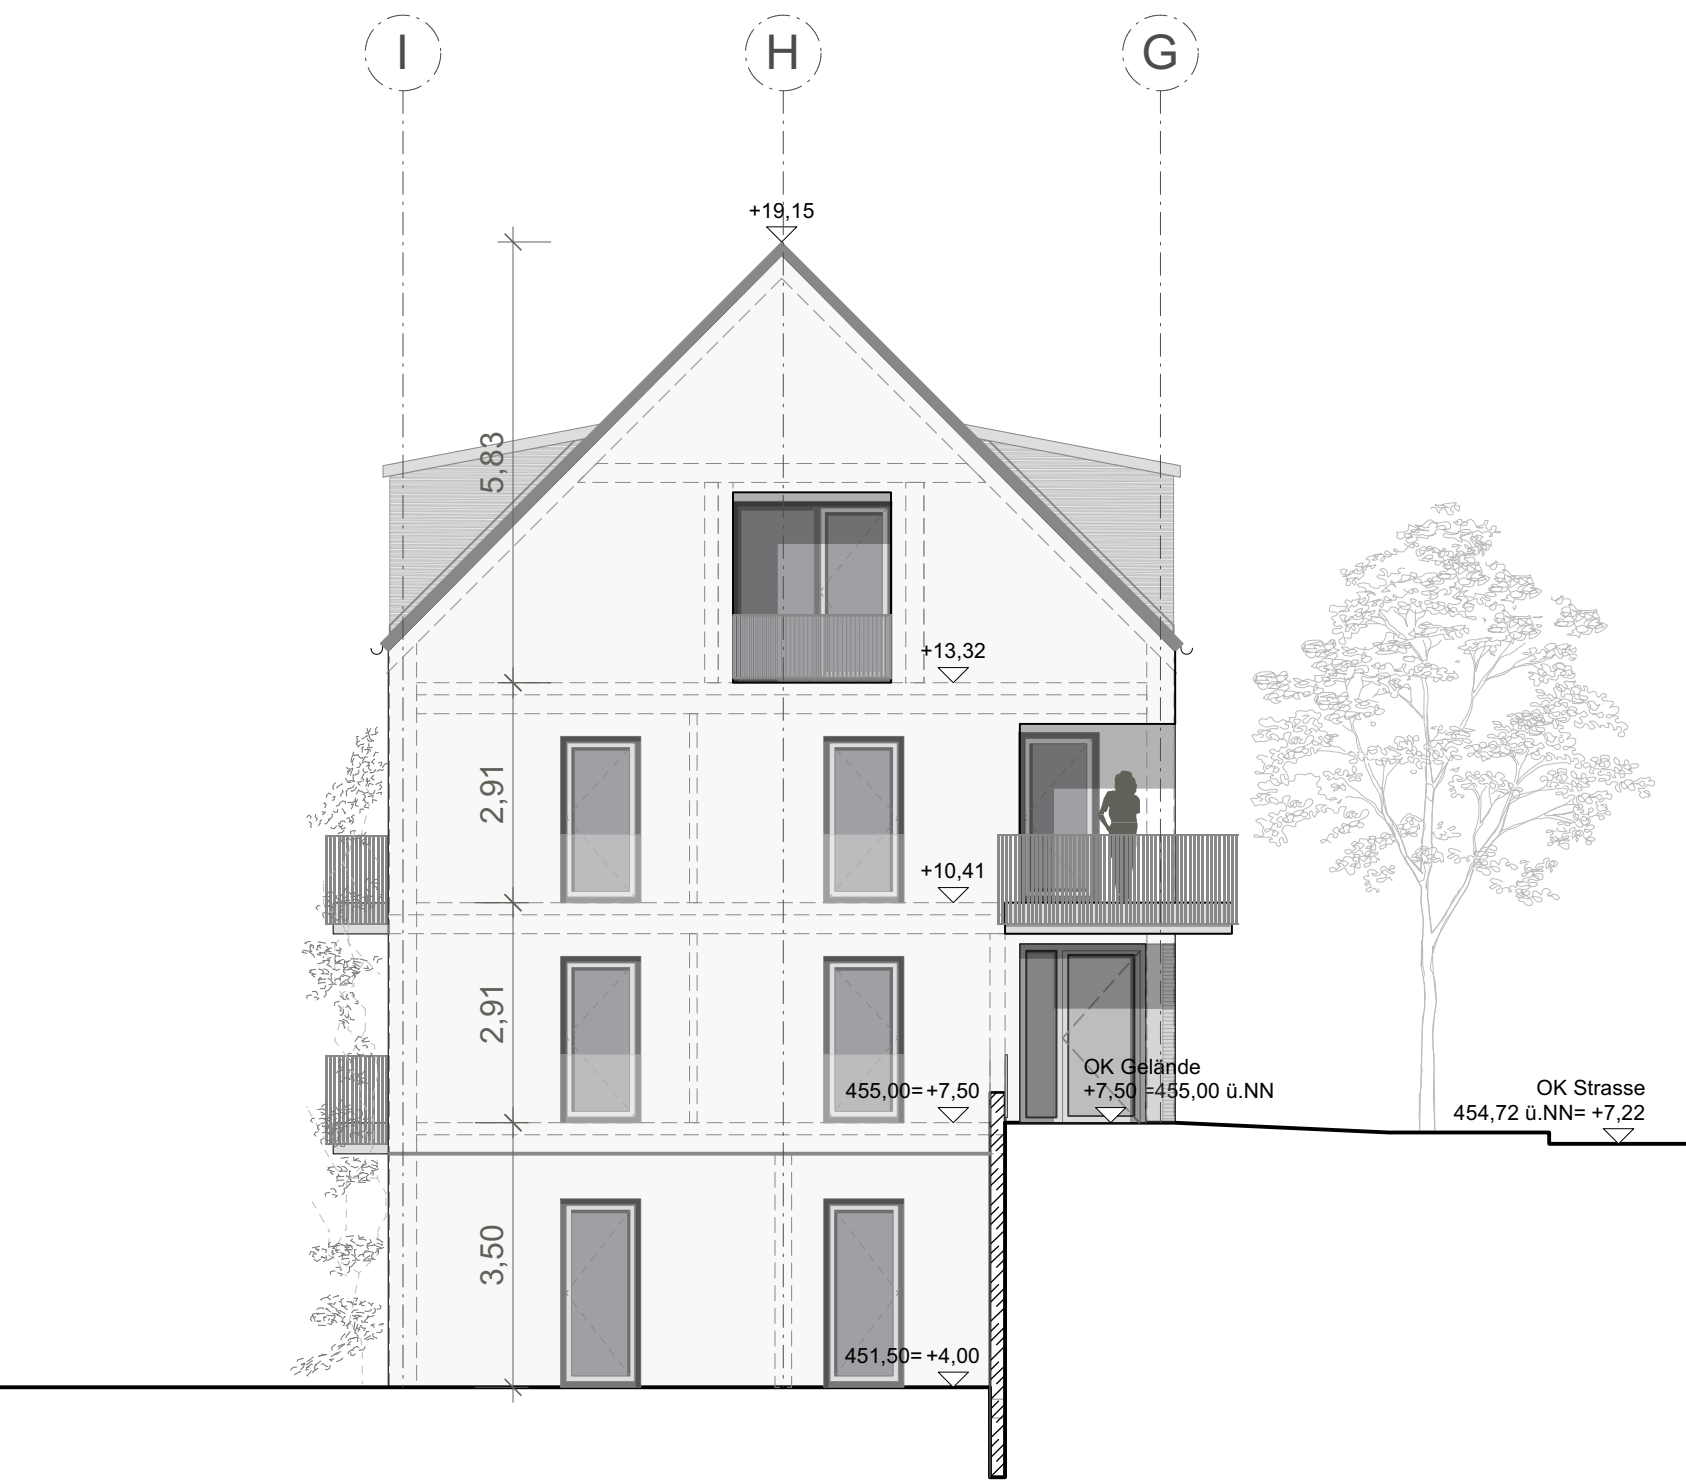

Haus 3, Ostfassade

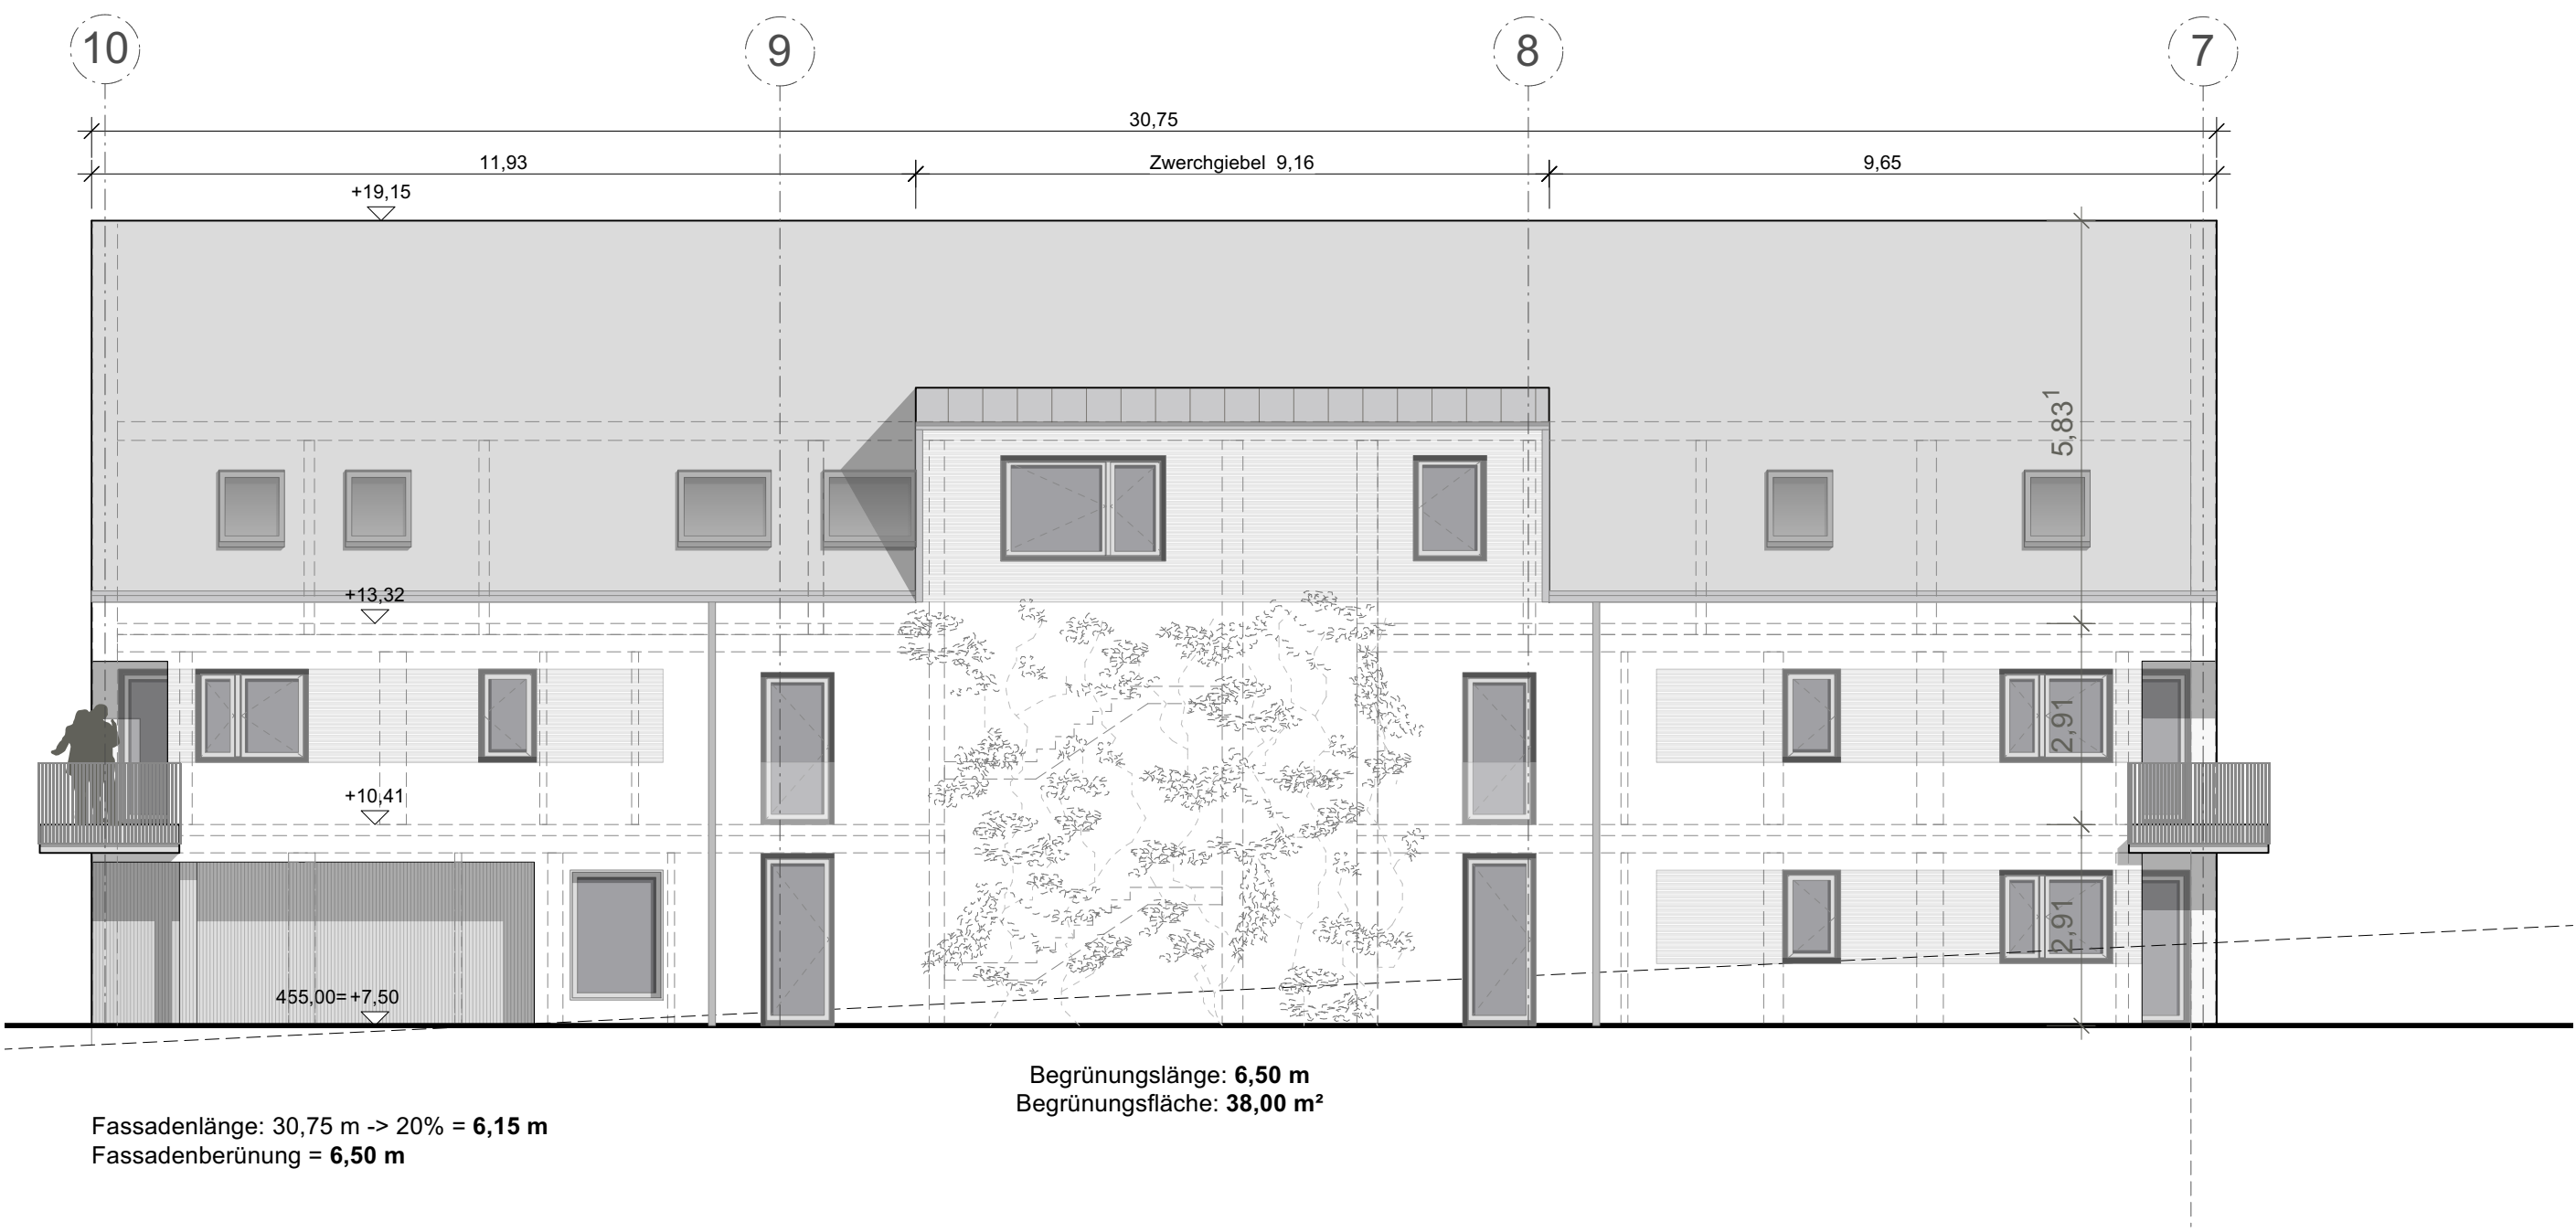

Haus 3, Nordfassade

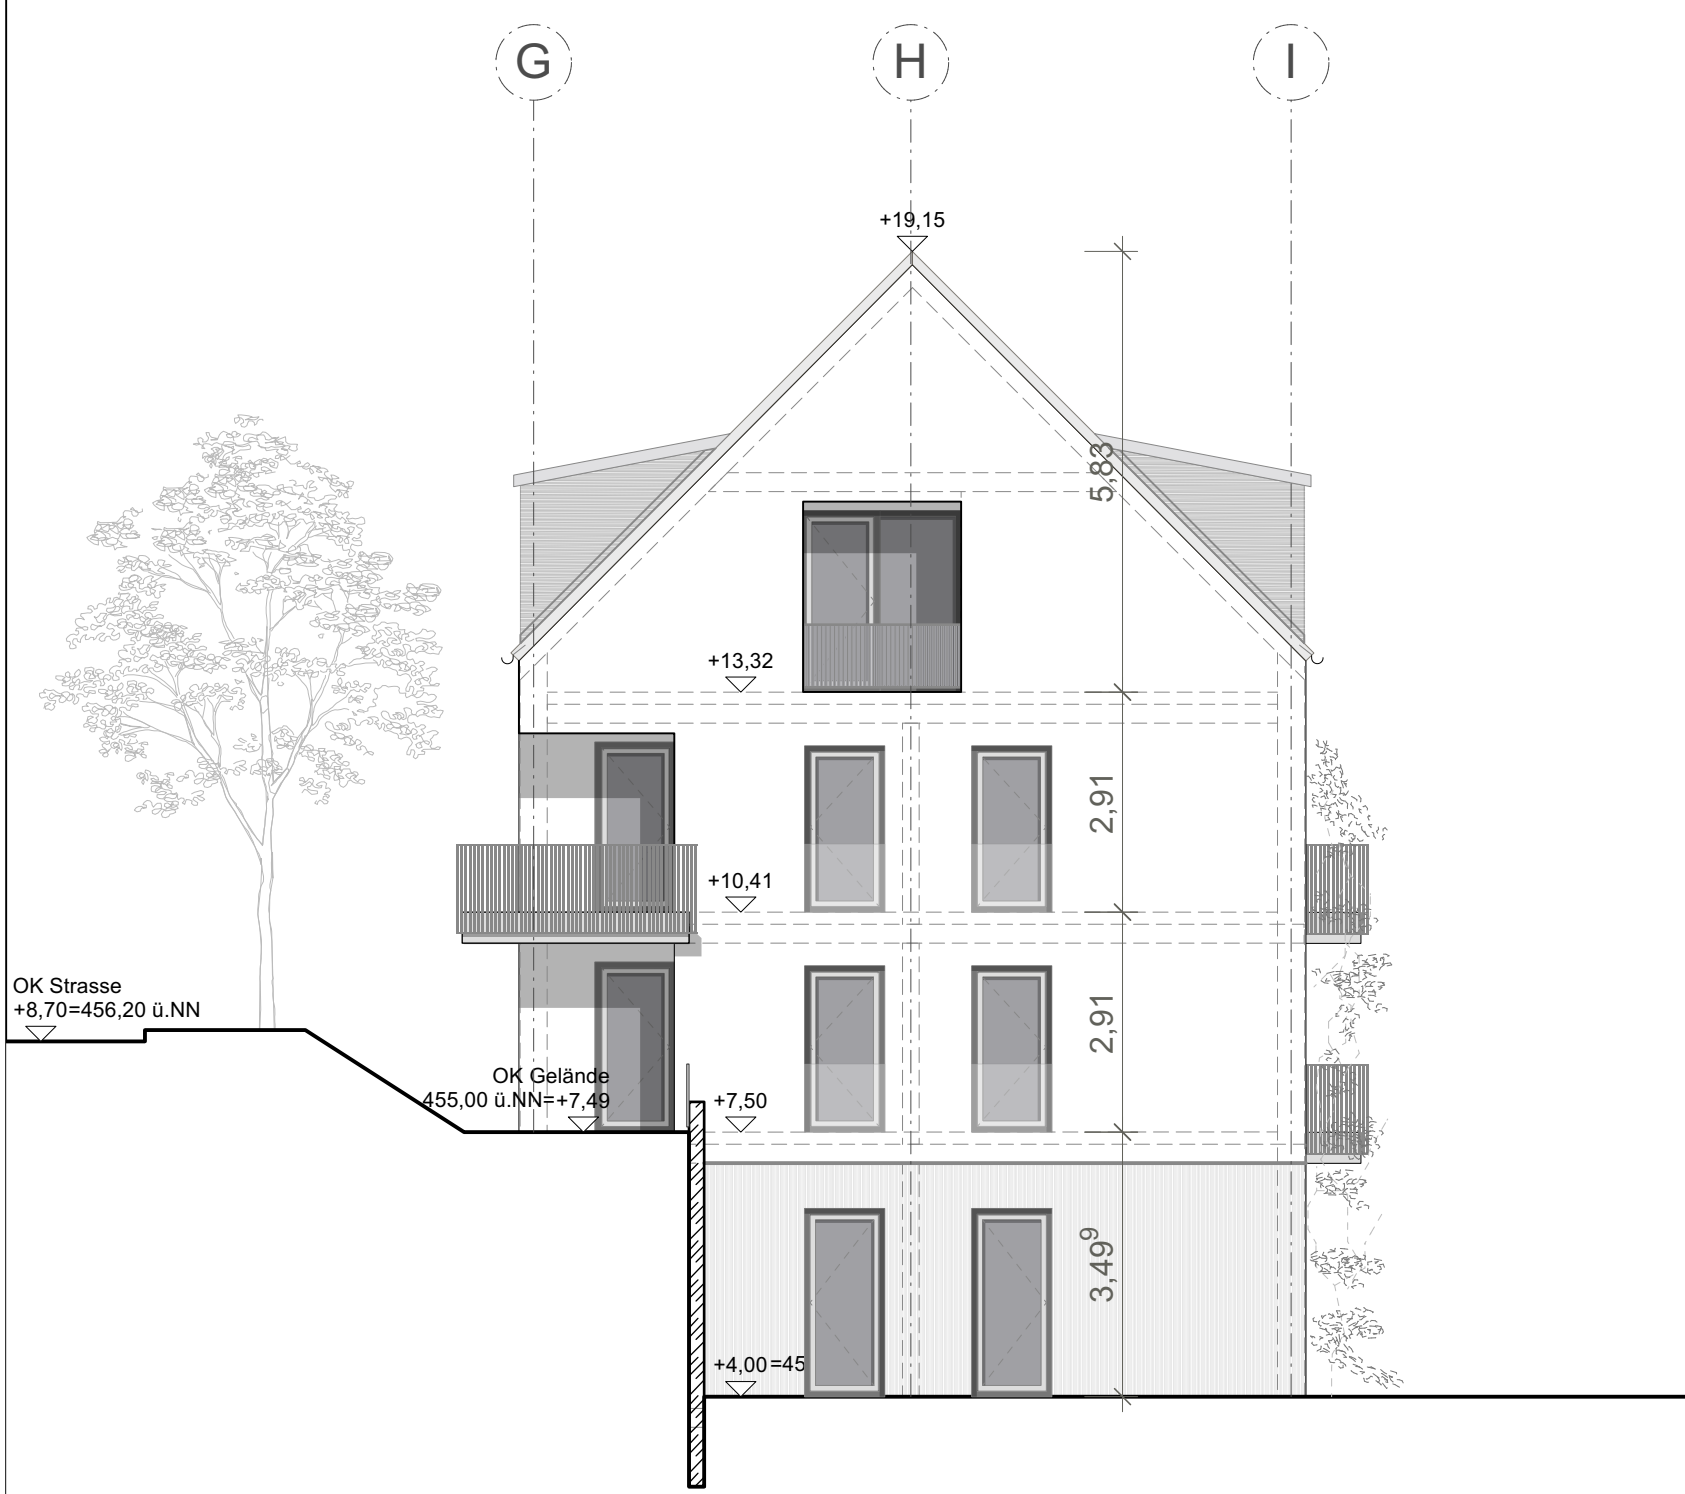

Haus 3, Westfassade



Haus 3, Südfassade



STADT PFAFFENHOFEN A. D. ILM

VORHABENBEZOGENER BEBAUUNGSPLAN N.170
"Beamtenviertel"

Flur-Nr. 1388/23, 1388/22, 1388/21, 1388/25, 1388/26, 1388/27 Gemarkung Pfaffenhofen a.d. Ilm

Der Bebauungsplan besteht aus:

- A. PLANZEICHNUNG
- B. PRÄAMBEL
- C. FESTSETZUNGEN DURCH PLANZEICHEN
- D. HINWEISE, KENNZEICHNUNGEN, NACHRICHTLICHE ÜBERNAHMEN
- E. FESTSETZUNGEN DURCH TEXT
- F. VERFAHRENSVERMERKE
- G. PLANZEICHNUNG VORHABEN- UND ERSCHLIESSUNGSPLAN
 - GRUND RISSE
 - ANSICHTEN
 - SCHNITTE
 - FREIFLÄCHENPLAN



ARCHITEKTEN . STADTPLANER
Kreittmayrstraße 15
80335 München
T 089 180018, F 089 180020

Planinhalt
Ansichten Haus 3

Maßstab
1:100

Plannummer
OHB2 - A - G - H3 - AN - G10

G.10

München, den 21. März 2024