



Ansichten Haus 7

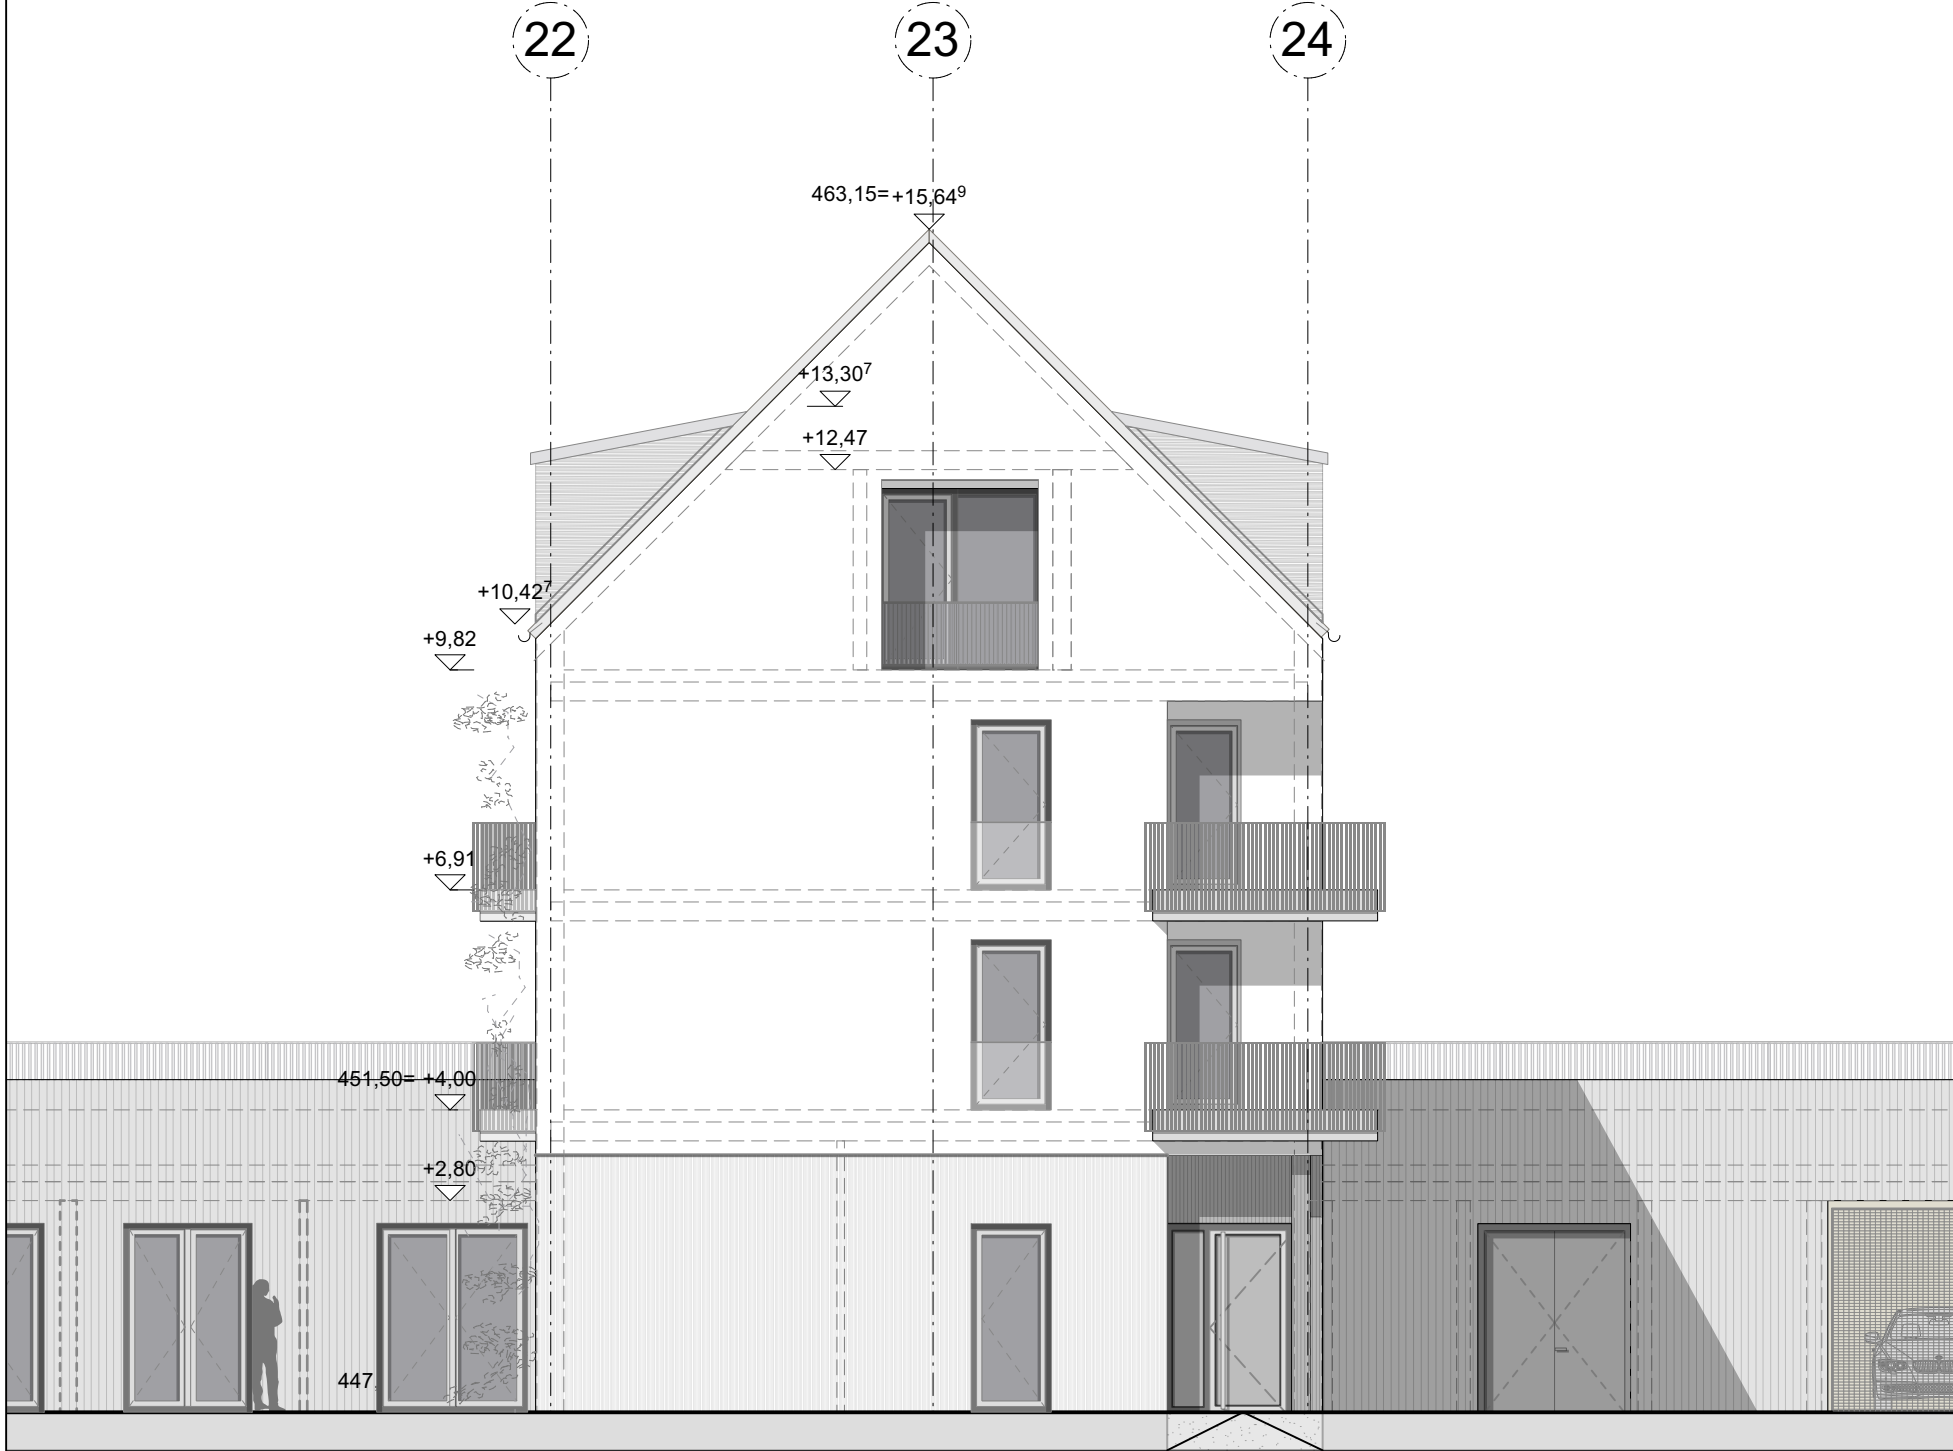


Haus 7, Süd-, und Gartenfassade

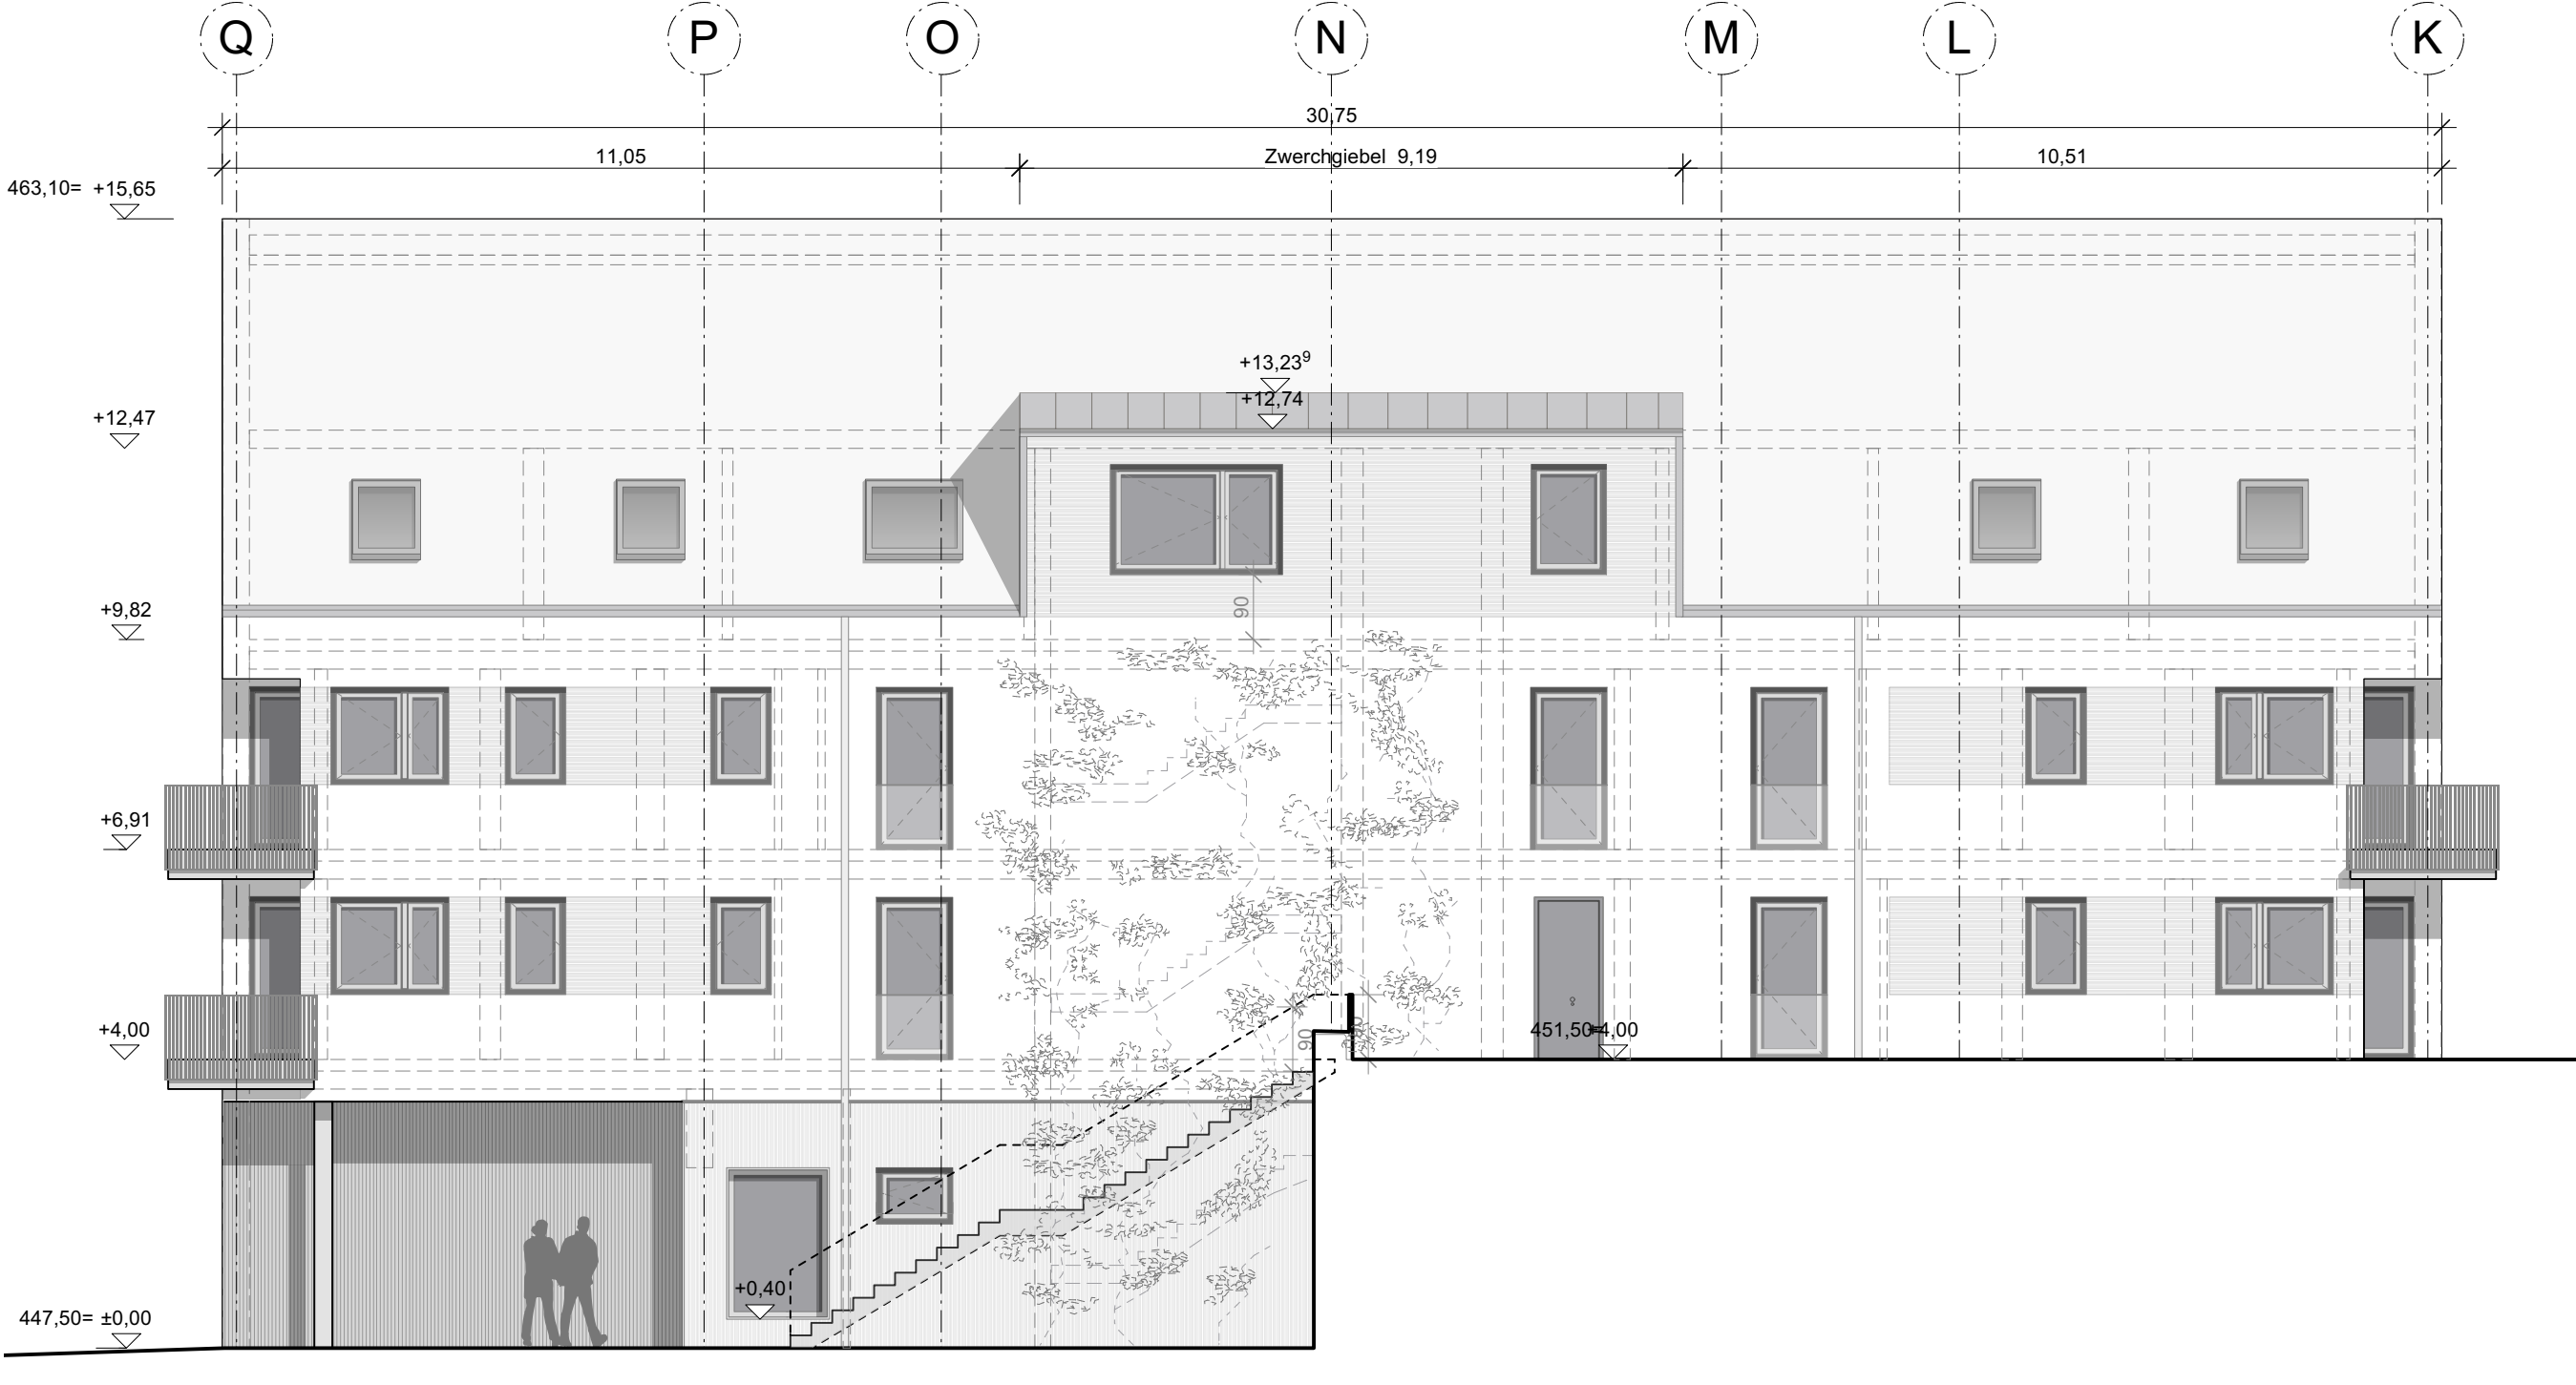


Fassadenlänge: 30,75 m -> 20% = 6,15 m
Fassadenberührung = 6,50 m

Begrünungslänge: 6,5 m
Begrünungsfläche: 53,20 m²

Haus 7, Ostfassade

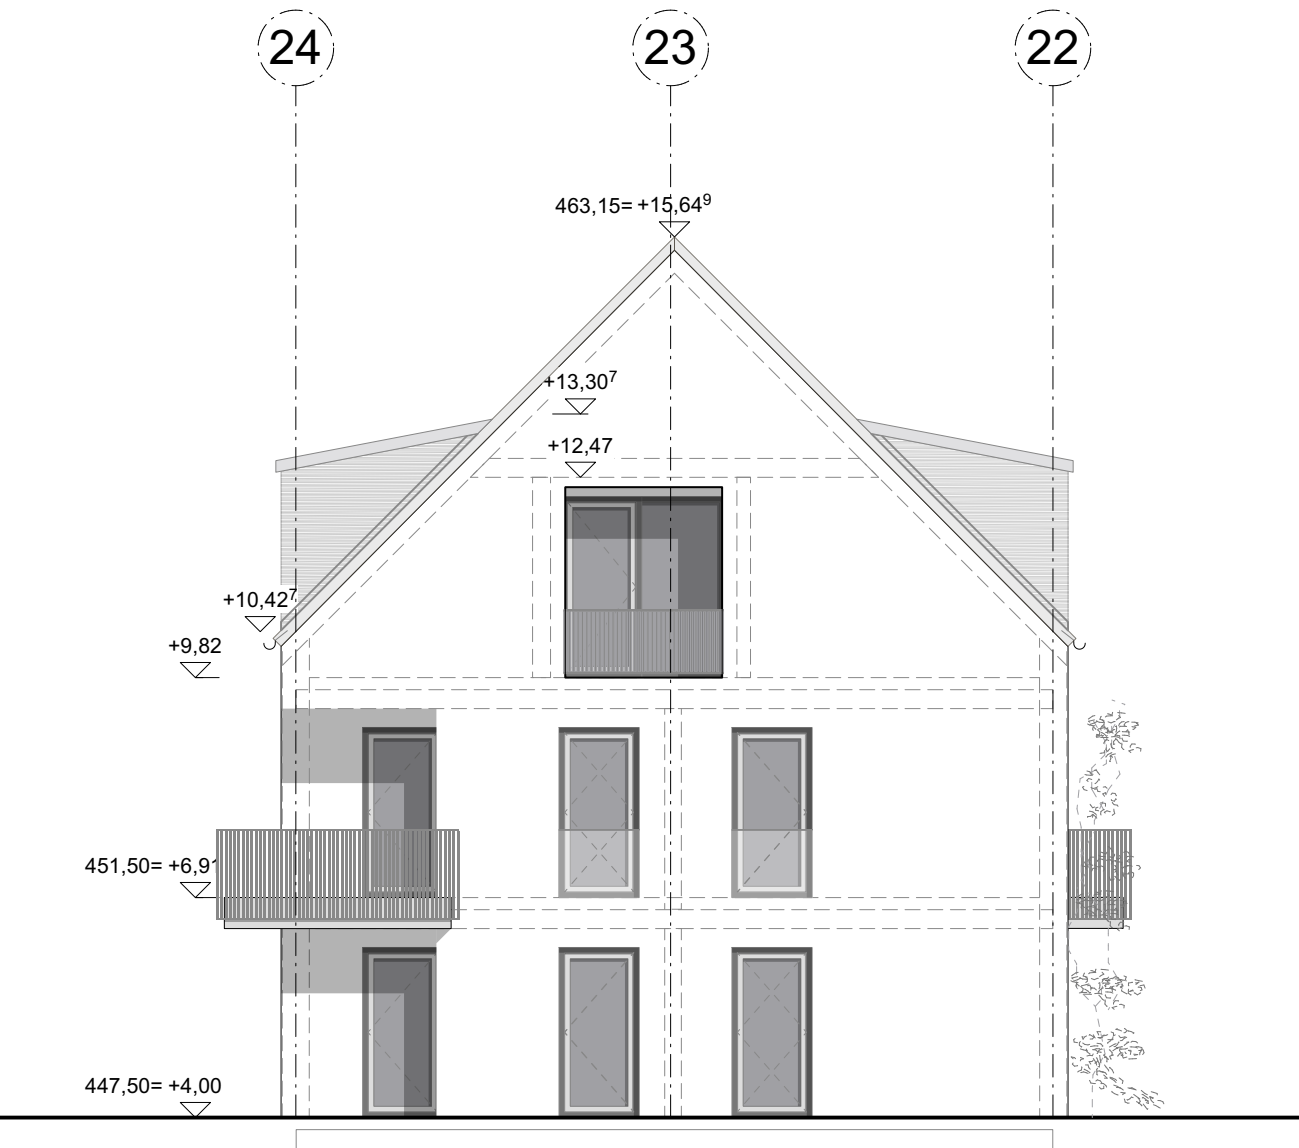

Haus 7, Nordfassade

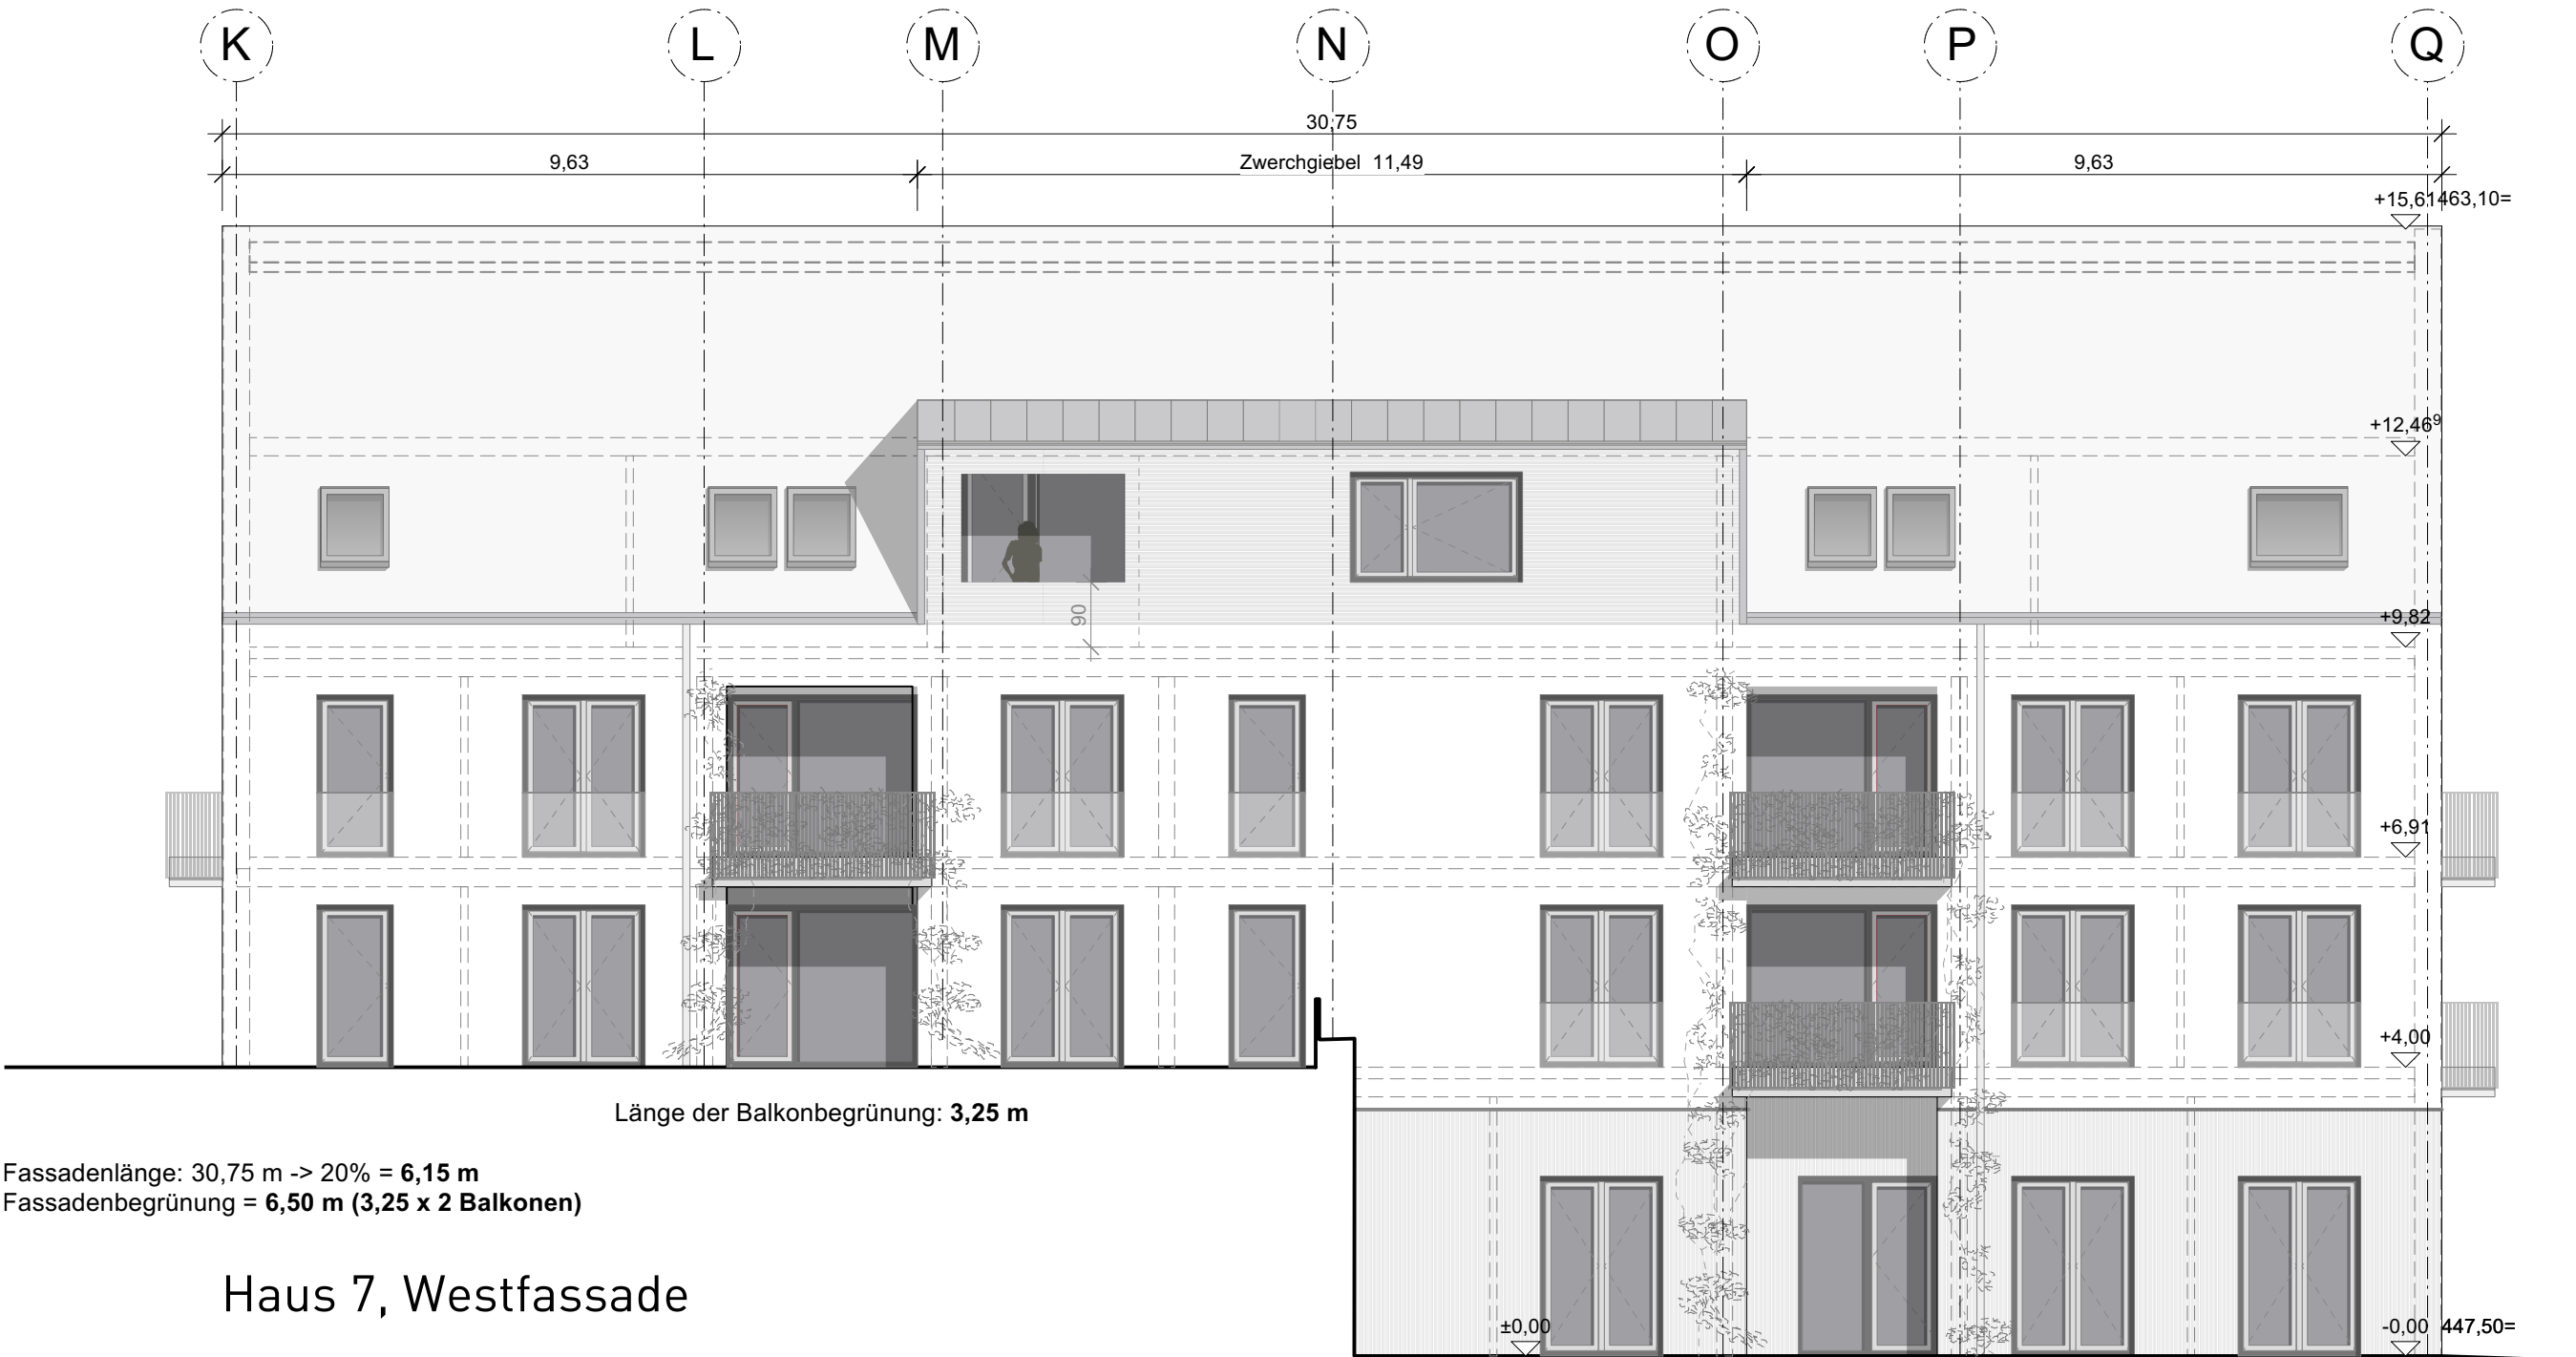

Länge der Balkonbegrünung: 3,25 m

Fassadenlänge: 30,75 m -> 20% = 6,15 m
Fassadenbegrünung = 6,50 m (3,25 x 2 Balkonen)

Länge der Balkonbegrünung: 3,25 m

Haus 7, Westfassade



STADT PFAFFENHOFEN A. D. ILM

VORHABENBEZOGENER BEBAUUNGSPLAN N.170
"Beamtenviertel"

Flur-Nr. 1388/23, 1388/22, 1388/21, 1388/25, 1388/26, 1388/27 Gemarkung Pfaffenhofen a.d. Ilm

Der Bebauungsplan besteht aus:

- A. PLANZEICHNUNG
- B. PRÄAMBEL
- C. FESTSETZUNGEN DURCH PLANZEICHEN
- D. HINWEISE, KENNZEICHNUNGEN, NACHRICHTLICHE ÜBERNAHMEN
- E. FESTSETZUNGEN DURCH TEXT
- F. VERFAHRENSVERMERKE
- G. PLANZEICHNUNG VORHABEN- UND ERSCHLIESSUNGSPLAN
 - GRUND RISSE
 - ANSICHTEN
 - SCHNITTE
 - FREIFLÄCHENPLAN



ARCHITEKTEN . STADTPLANER
Kreittmayrstraße 15
80335 München
T 089 180018, F 089 180020

Planinhalt
Ansichten Haus 7

Maßstab
1:100

Plannummer
OHB2 - A - G - H7 - AN - G14

G.14

München, den 21. März 2024