




Geländeschnitt 1
Anlage zur Begründung
M 1:1000

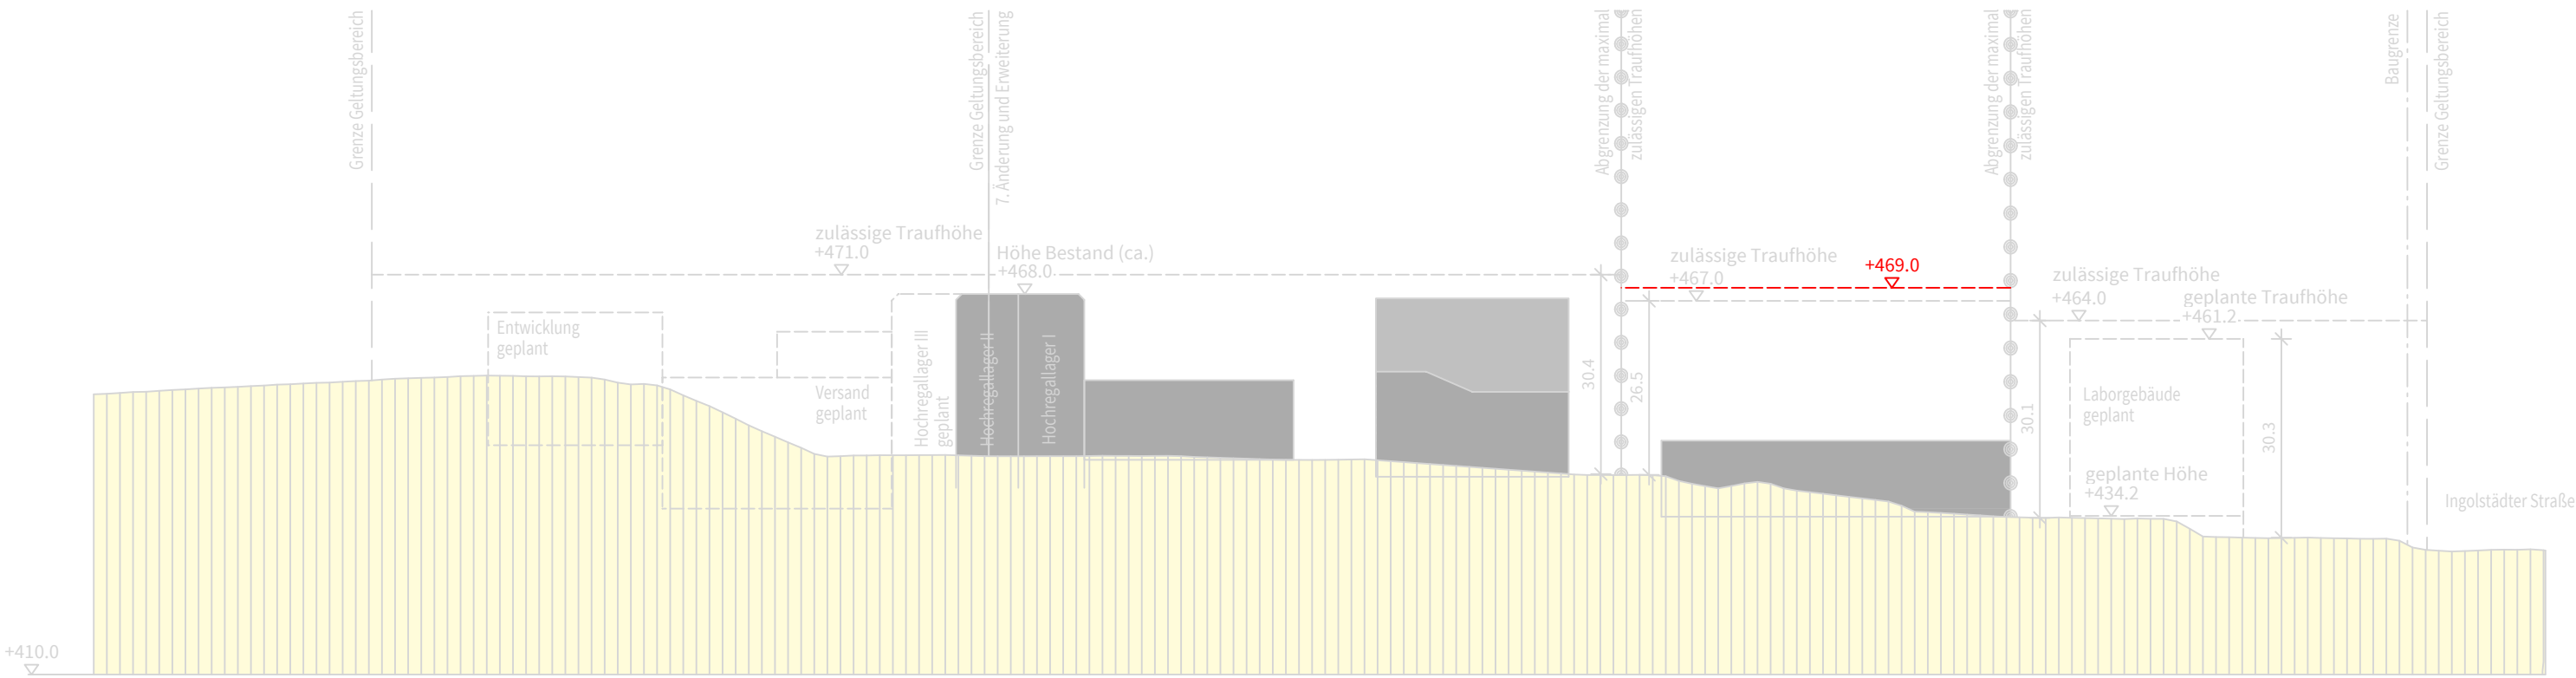

Geländeschnitt 2
Anlage zur Begründung
M 1:1000

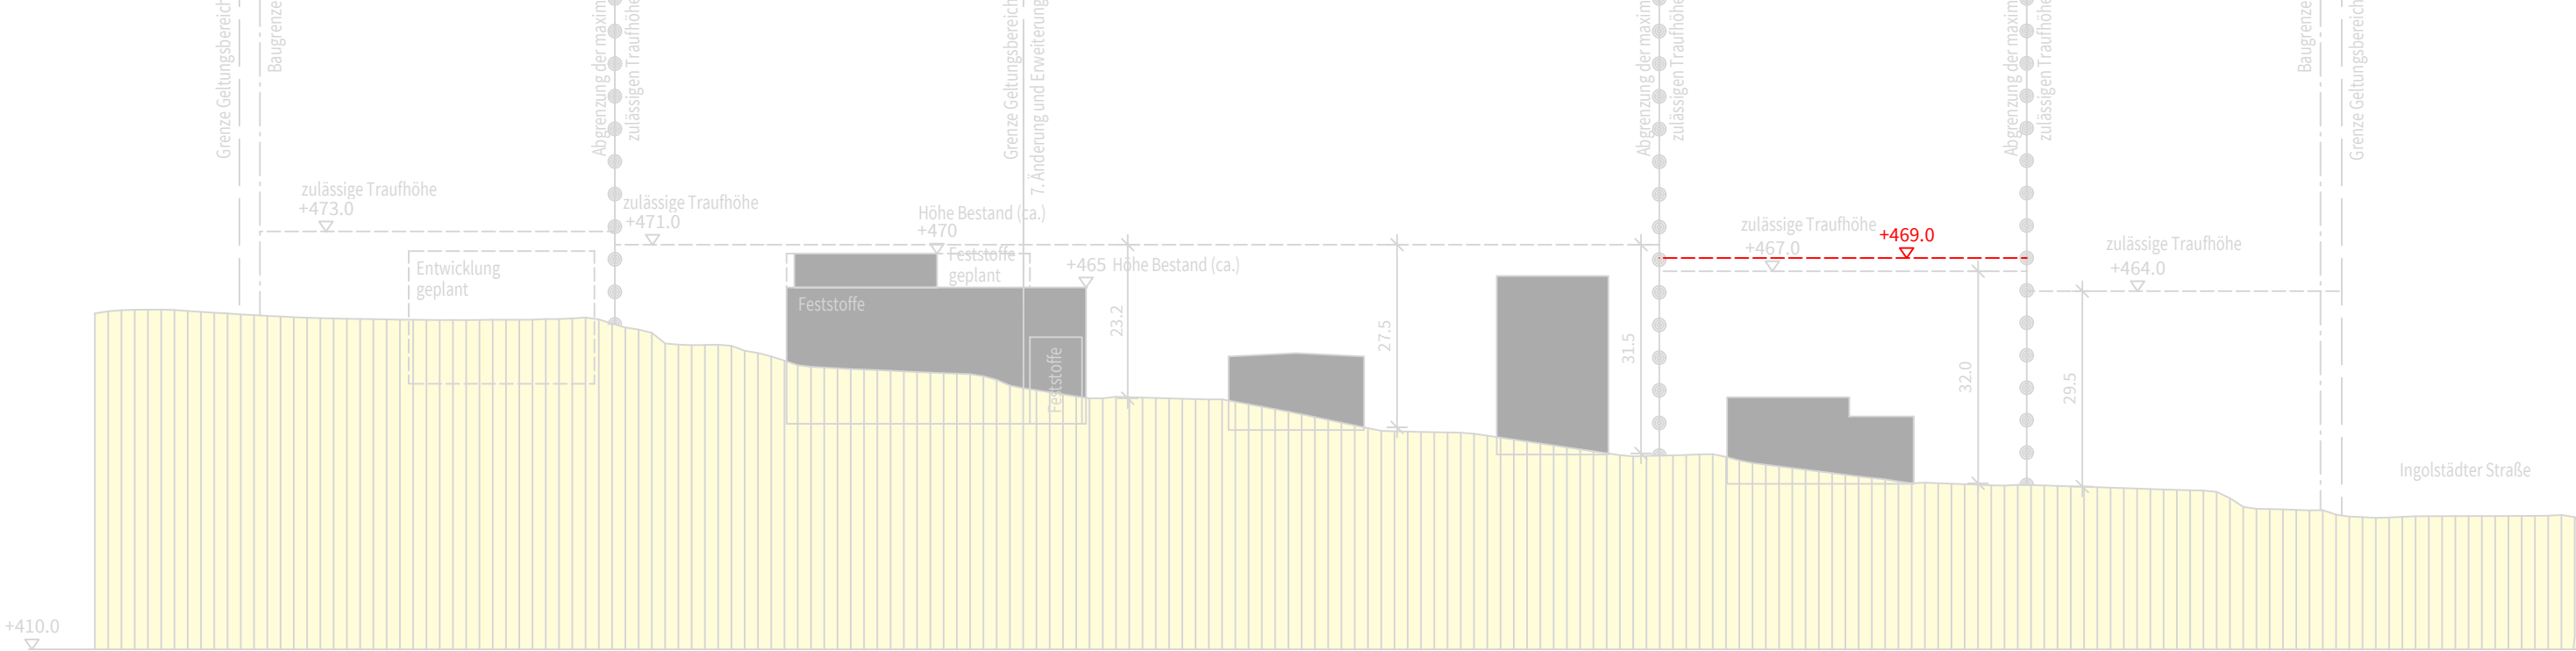

Geländeschnitt 3
Anlage zur Begründung
M 1:1000

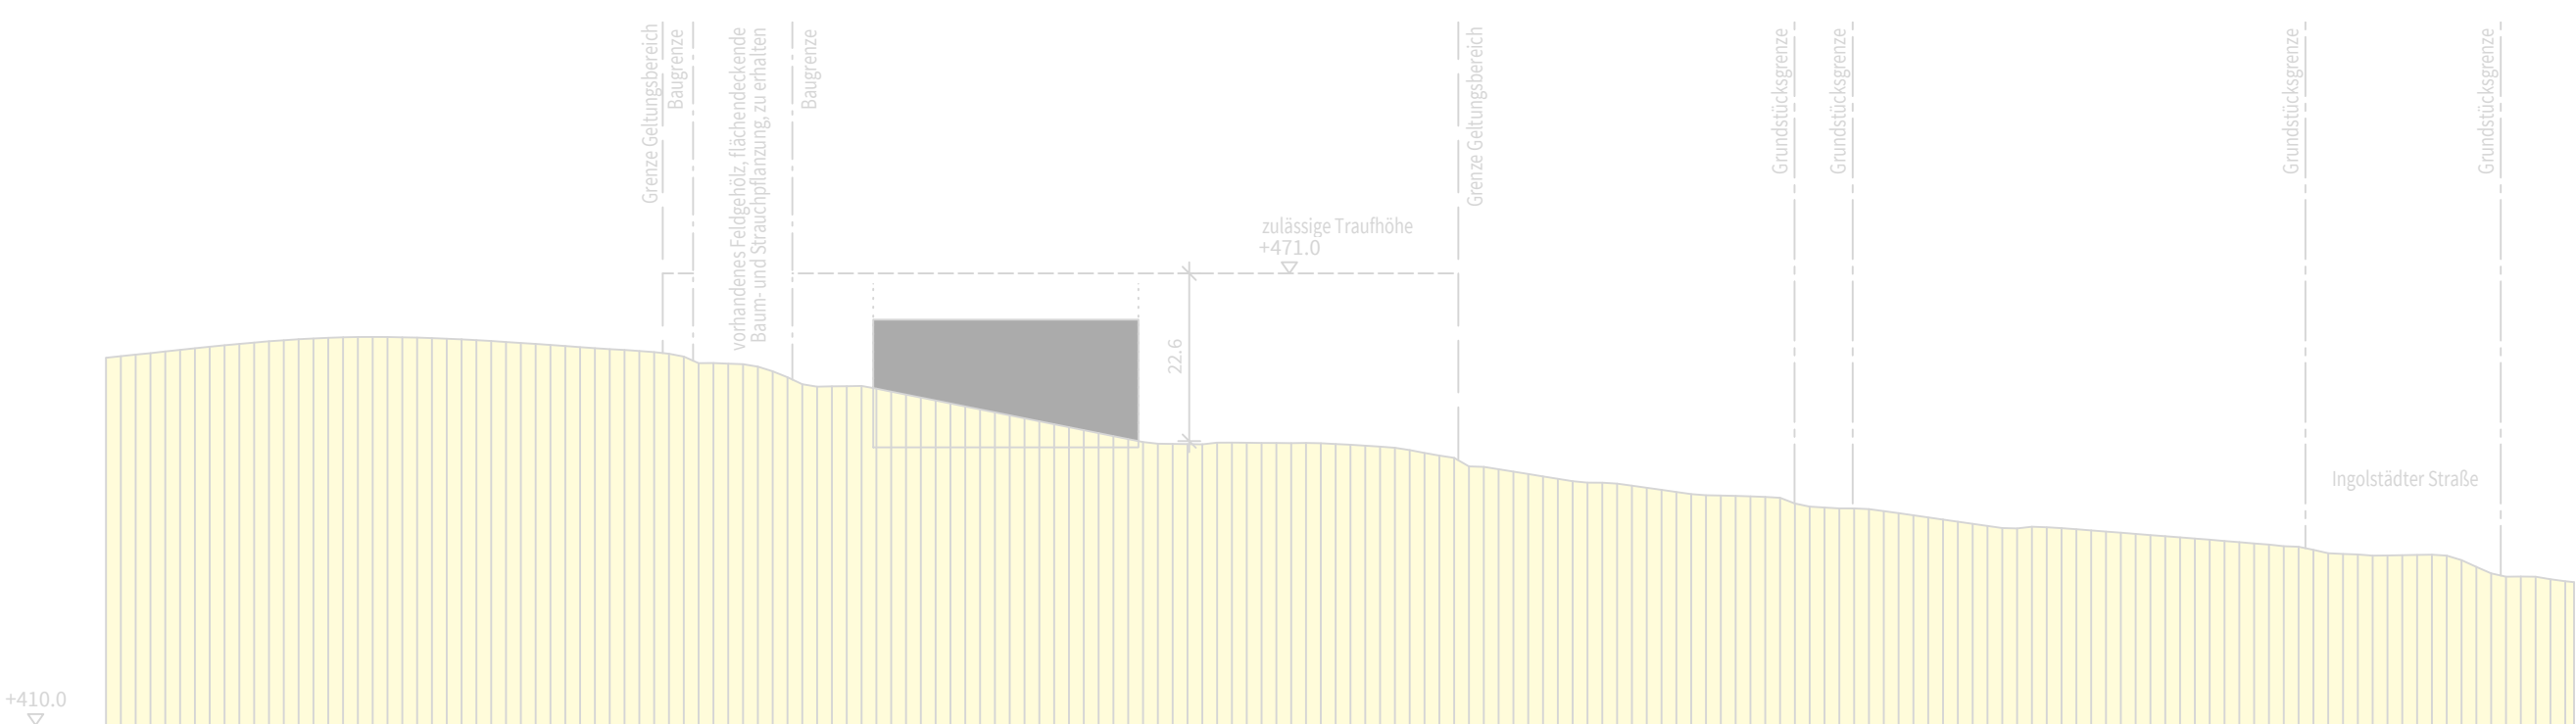

Übersicht Schnittführung
M 1:5.000



Stadt Pfaffenhofen a.d. Ilm

Anlage zum
Bebauungsplan Nr. 92
"Gewerbegebiet Sandkrippenfeld"
12. Änderung

Geländeschnitte 1-3
M 1:1.000

VORENTWURF

DIE ENTWURFSVERFASSER
PFAFFENHOFEN A.D. ILM, 01.10.2024

BEBAUUNGSPLAN
WOLFGANG EICHENSEHER
EICHENSEHER INGENIEURE GMBH
LUITPOLDSTRASSE 2A
85276 PFAFFENHOFEN A.D. ILM

W. Eichenseher

