




Legende:

- Regenwasser
- Schmutzwasser
- Gastleitung BESTAND
- Reinigungs- / Absetzsacht
- Revisions- / Spülsacht
- Rigole
- Radius 2,00m von Achse Baumstamm (Mindestabstand von Rigole)
- Mulde
- FF Freifläche
- Übergabesacht
- KS-Wert $5,6 \times 10^{-3} \text{ m/s} = 0,00056$

Bestehender Mischwasserkanal mit Schachtabstand, Nennweite, Material, Sohlgelände, Fließrichtung, Konusdringung und Schachtnummer
BESTAND

Bestehender Regenwasserkanal mit Schachtabstand, Nennweite, Material, Sohlgelände, Fließrichtung, Konusdringung und Schachtnummer
BESTAND

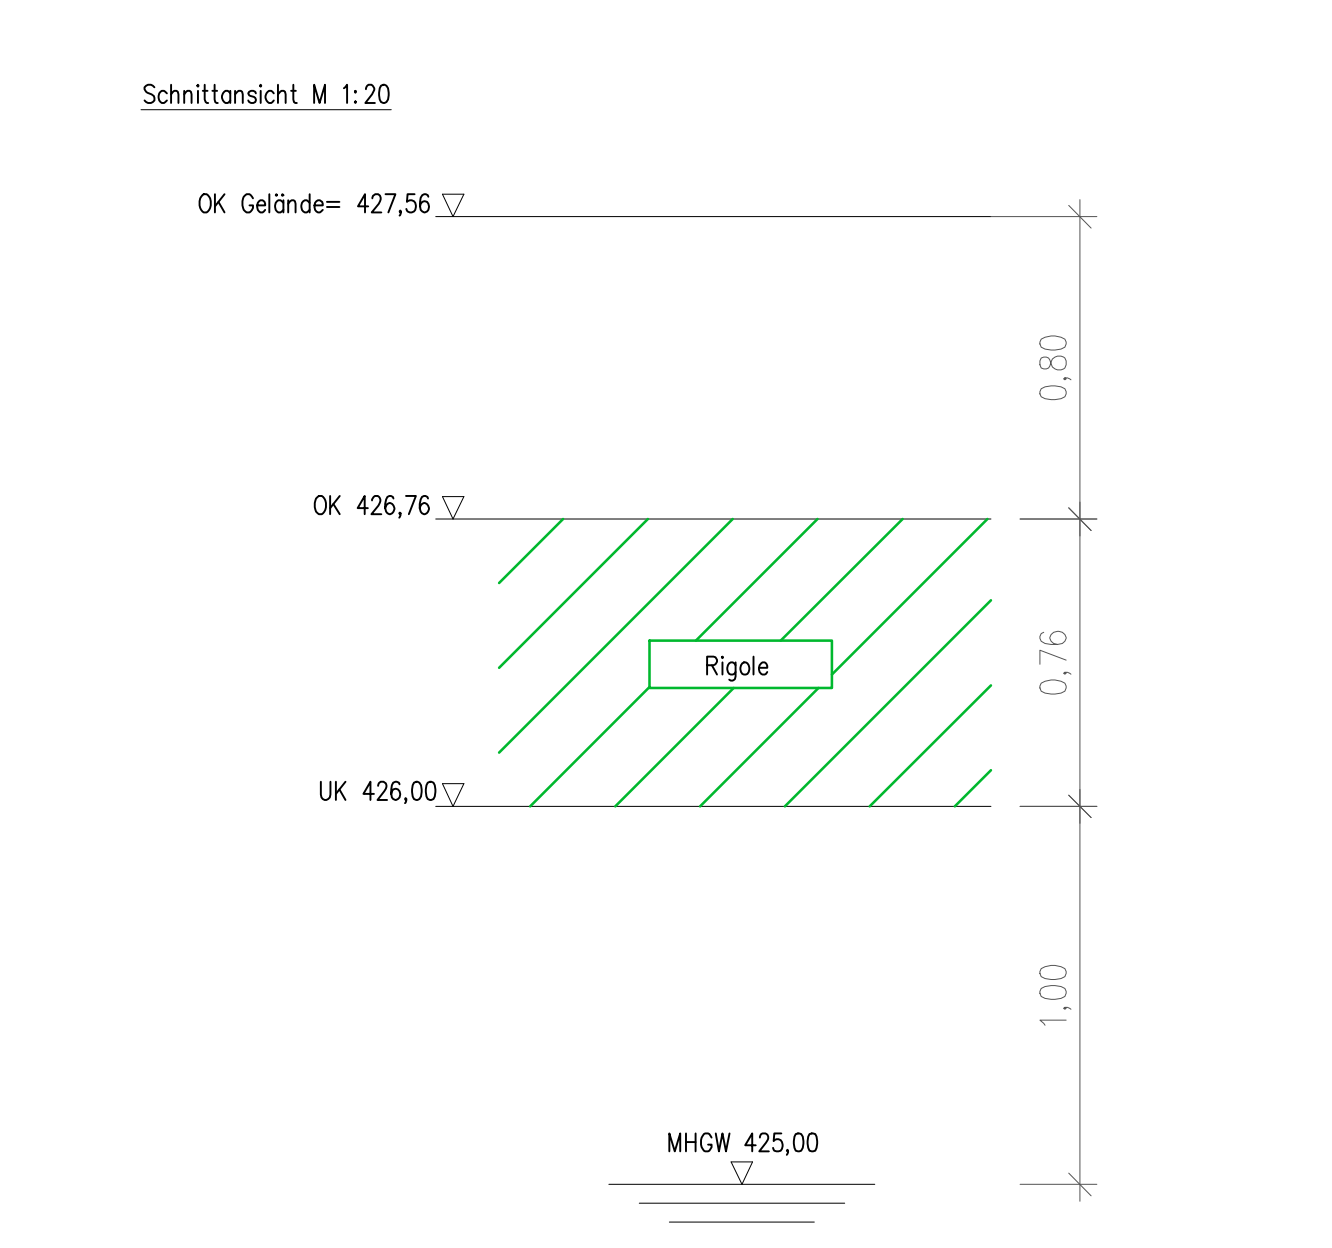

Plan-Nr: AQU-HLS-FR-GL-E0-001-3p02

Planinhalt: Entwässerungskonzept, Bestandstrassen, Medien-Anschlusspunkte

HINWEIS

Vorhandene Spartenpläne liegen lediglich im pdf-Format vor. Aufgrund dessen ist hinsichtlich Lage der Bestandstrassen von einer gewissen Ungenauigkeit auszugehen.

Index	Datum	geg.	Art der Änderung

Bauvorhaben: Auenquartier an der Ilm
Flurnr.: 2234, 2235, 2240
Pfaffenhofen a. d. Ilm

Bauherr: Volksbank Raiffeisenbank Bayern Mitte eG
Ludwigstraße 24
85049 Ingolstadt

Hubert + Freihart

Datum: 07.02.2024

Bearbeiter: L. Gronow

Maßstab: M1:200

Hubert + Freihart Ingenieure
Bahnhofplatz 26
88072 Eichstätt
T 09421 / 90852 - 0
F 09421 / 90852 - 29
Mail info@hubert-freihart.de
Web www.hubert-freihart.de

Blattgröße: 910x940