



H. PLANZEICHNUNG VORHABEN- UND ERSCHLIESSUNGSPLAN - ANSICHTEN UND SCHNITTE

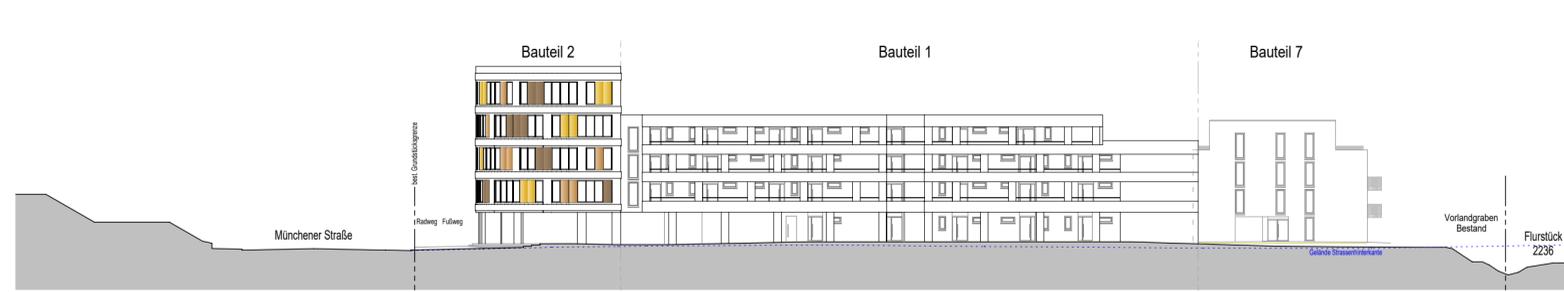

H.7. Ansicht von Norden (Schrobenhausener Straße)

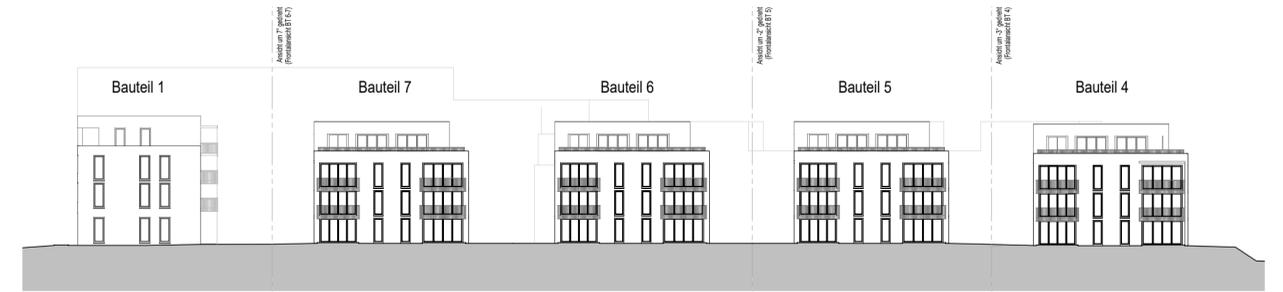


H.8. Ansicht von Westen




H.9. Ansicht von Osten (Münchener Straße)




H.10. Ansicht von Süden

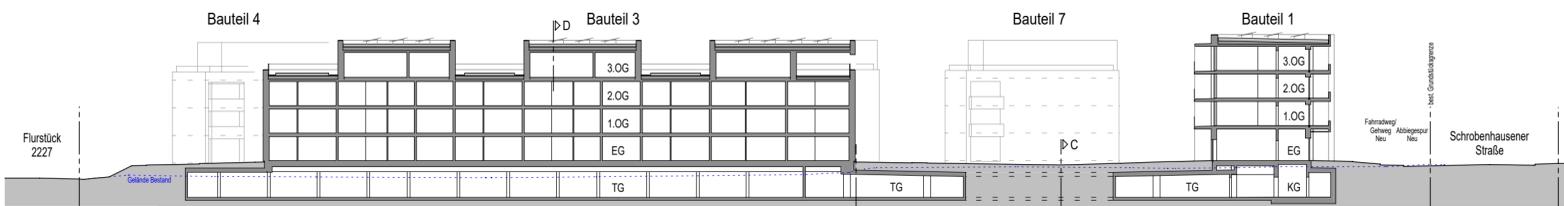


H.11. Schnitt A-A

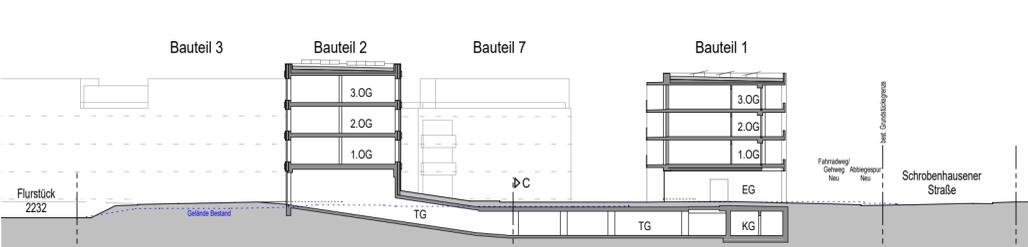

H.12. Schnitt B-B

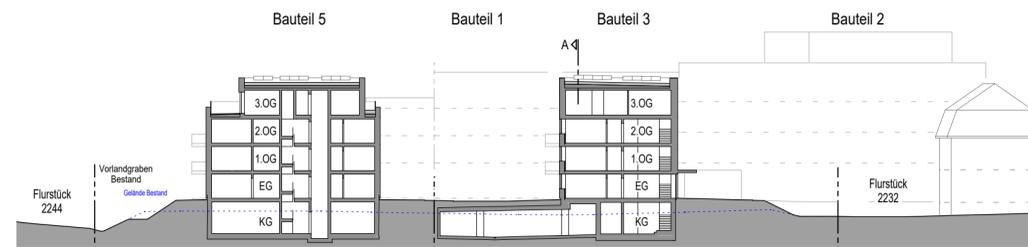

H.13. Schnitt D-D

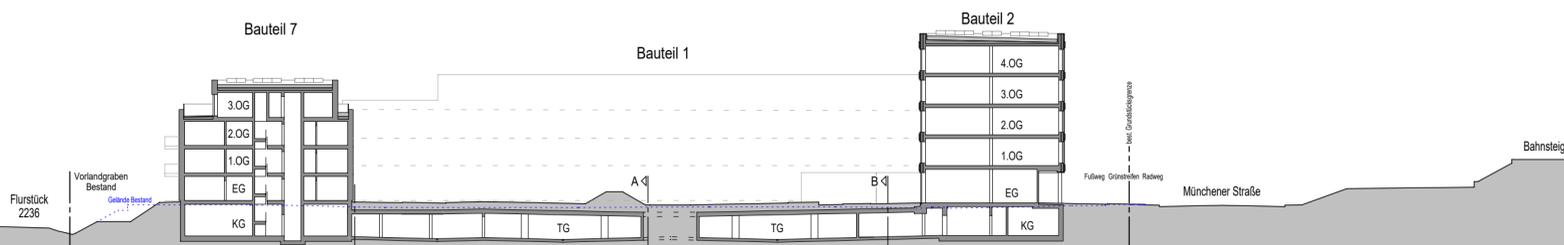

H.14. Schnitt C-C

Ausgefertigt:

Pfaffenhofen a. d. Ilm, den

(Siegel)

Thomas Herker - Erster Bürgermeister -



STADT PFAFFENHOFEN A. D. ILM


VORHABENBEZOGENER BEBAUUNGSPLAN NR. 152 "BayWa-Areal" UND DIE GLEICHZEITIGE TEILÄNDERUNG DES BEBAUUNGSPLANS NR. 117 "Verkehrsflächen Bahnhofsbereich"

Der Bebauungsplan besteht aus:

- A. PLANZEICHNUNG
- B. FESTSETZUNGEN DURCH PLANZEICHEN
- C. KENNZEICHNUNGEN UND NACHRICHTLICHE ÜBERNAHMEN DURCH PLANZEICHEN
- D. HINWEISE DURCH PLANZEICHEN
- E. FESTSETZUNGEN DURCH TEXT
- F. HINWEISE
- G. VERFAHRENSVERMERKE
- H. PLANZEICHNUNG VORHABEN- UND ERSCHLIESSUNGSPLAN
 - GRUNDRISSSE
 - ANSICHTEN + SCHNITTE
 - FREIFLÄCHENGESTALTUNGSPLAN, DACHFLÄCHEN & ERSCHLIESSUNGSPLAN
 - ANSICHTEN FASSADENBEGRÜNUNG
 - SCHALLSCHUTZMASSNAHMEN

ENTWURF

Stand 21.03.2024

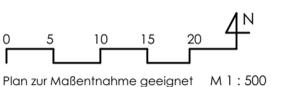

Plan zur Maßnahme geeignet M 1 : 500

PLANVERFASSER:

DRAGOMIR STADTPLANUNG GmbH
Nymphenburger Straße 29
80335 München

garnisch + wendle
architekten GmbH
Schwester-Euphemia-Straße 1
85051 Ingolstadt