



Geländeschnitt 3-3


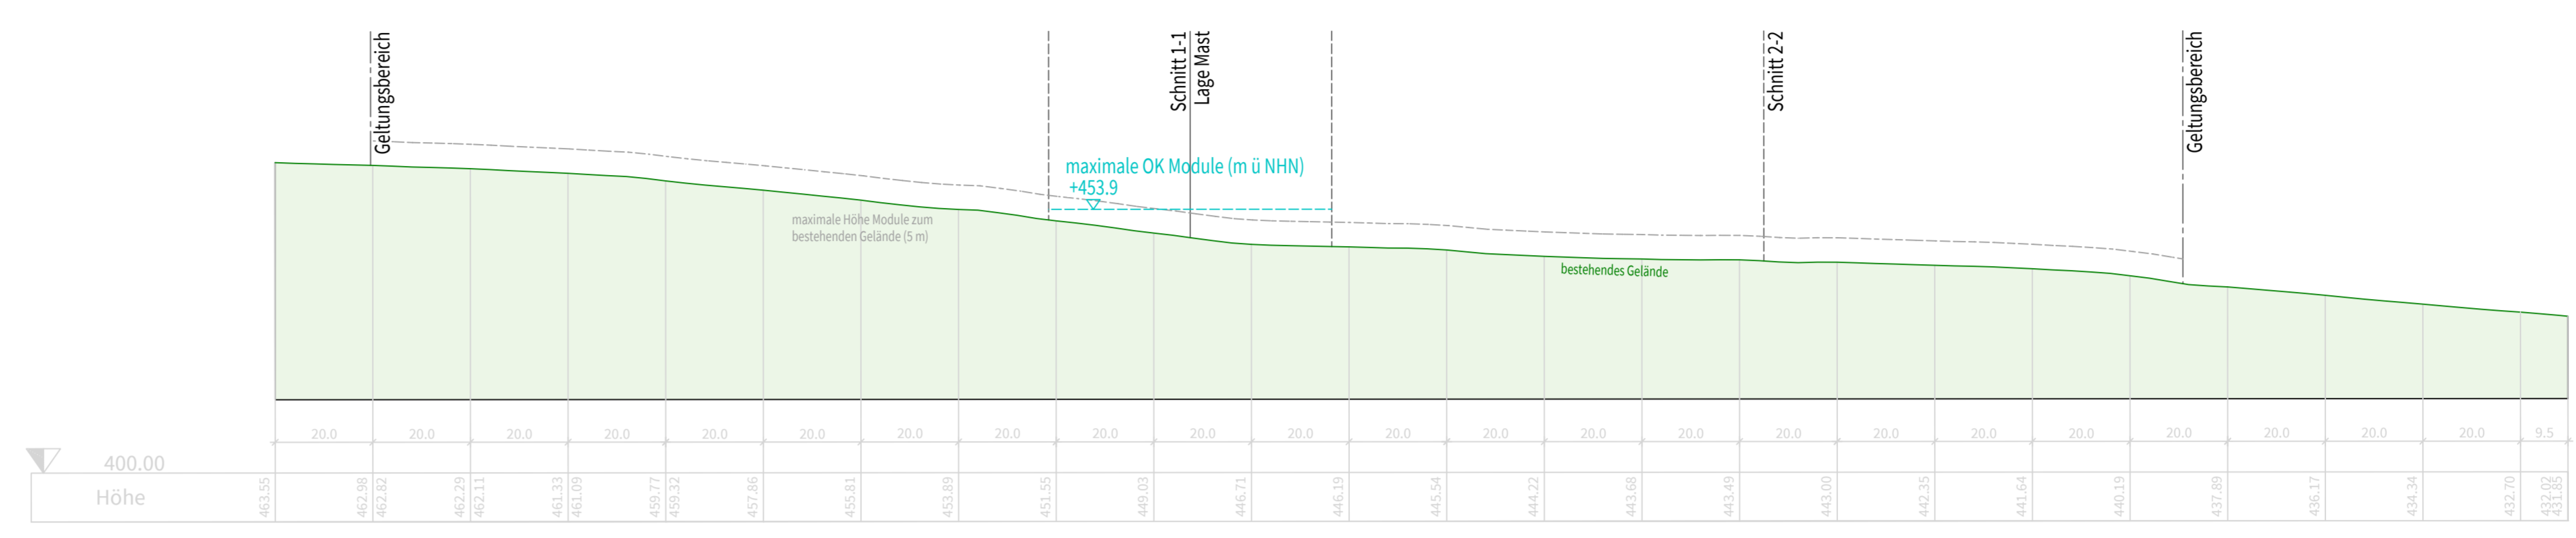


Geländeschnitt 4-4

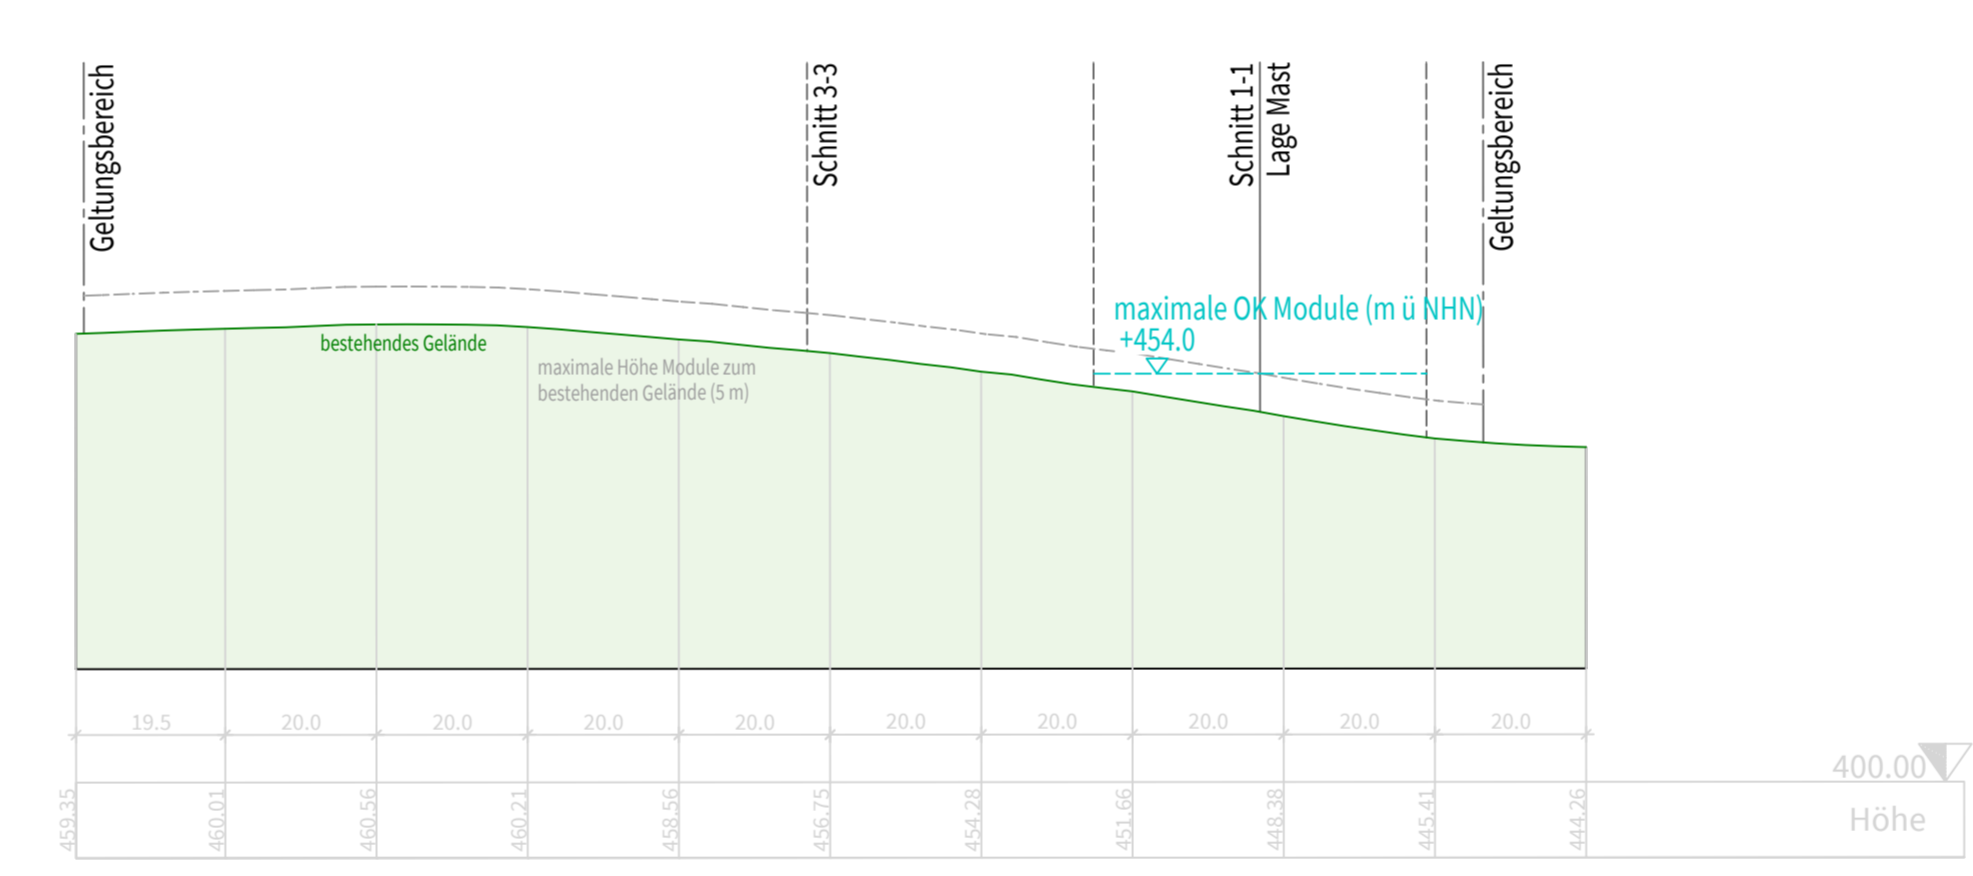

Geländeschnitt 5-5

Achse Leiterseile  
westliche Baubeschränkungzone

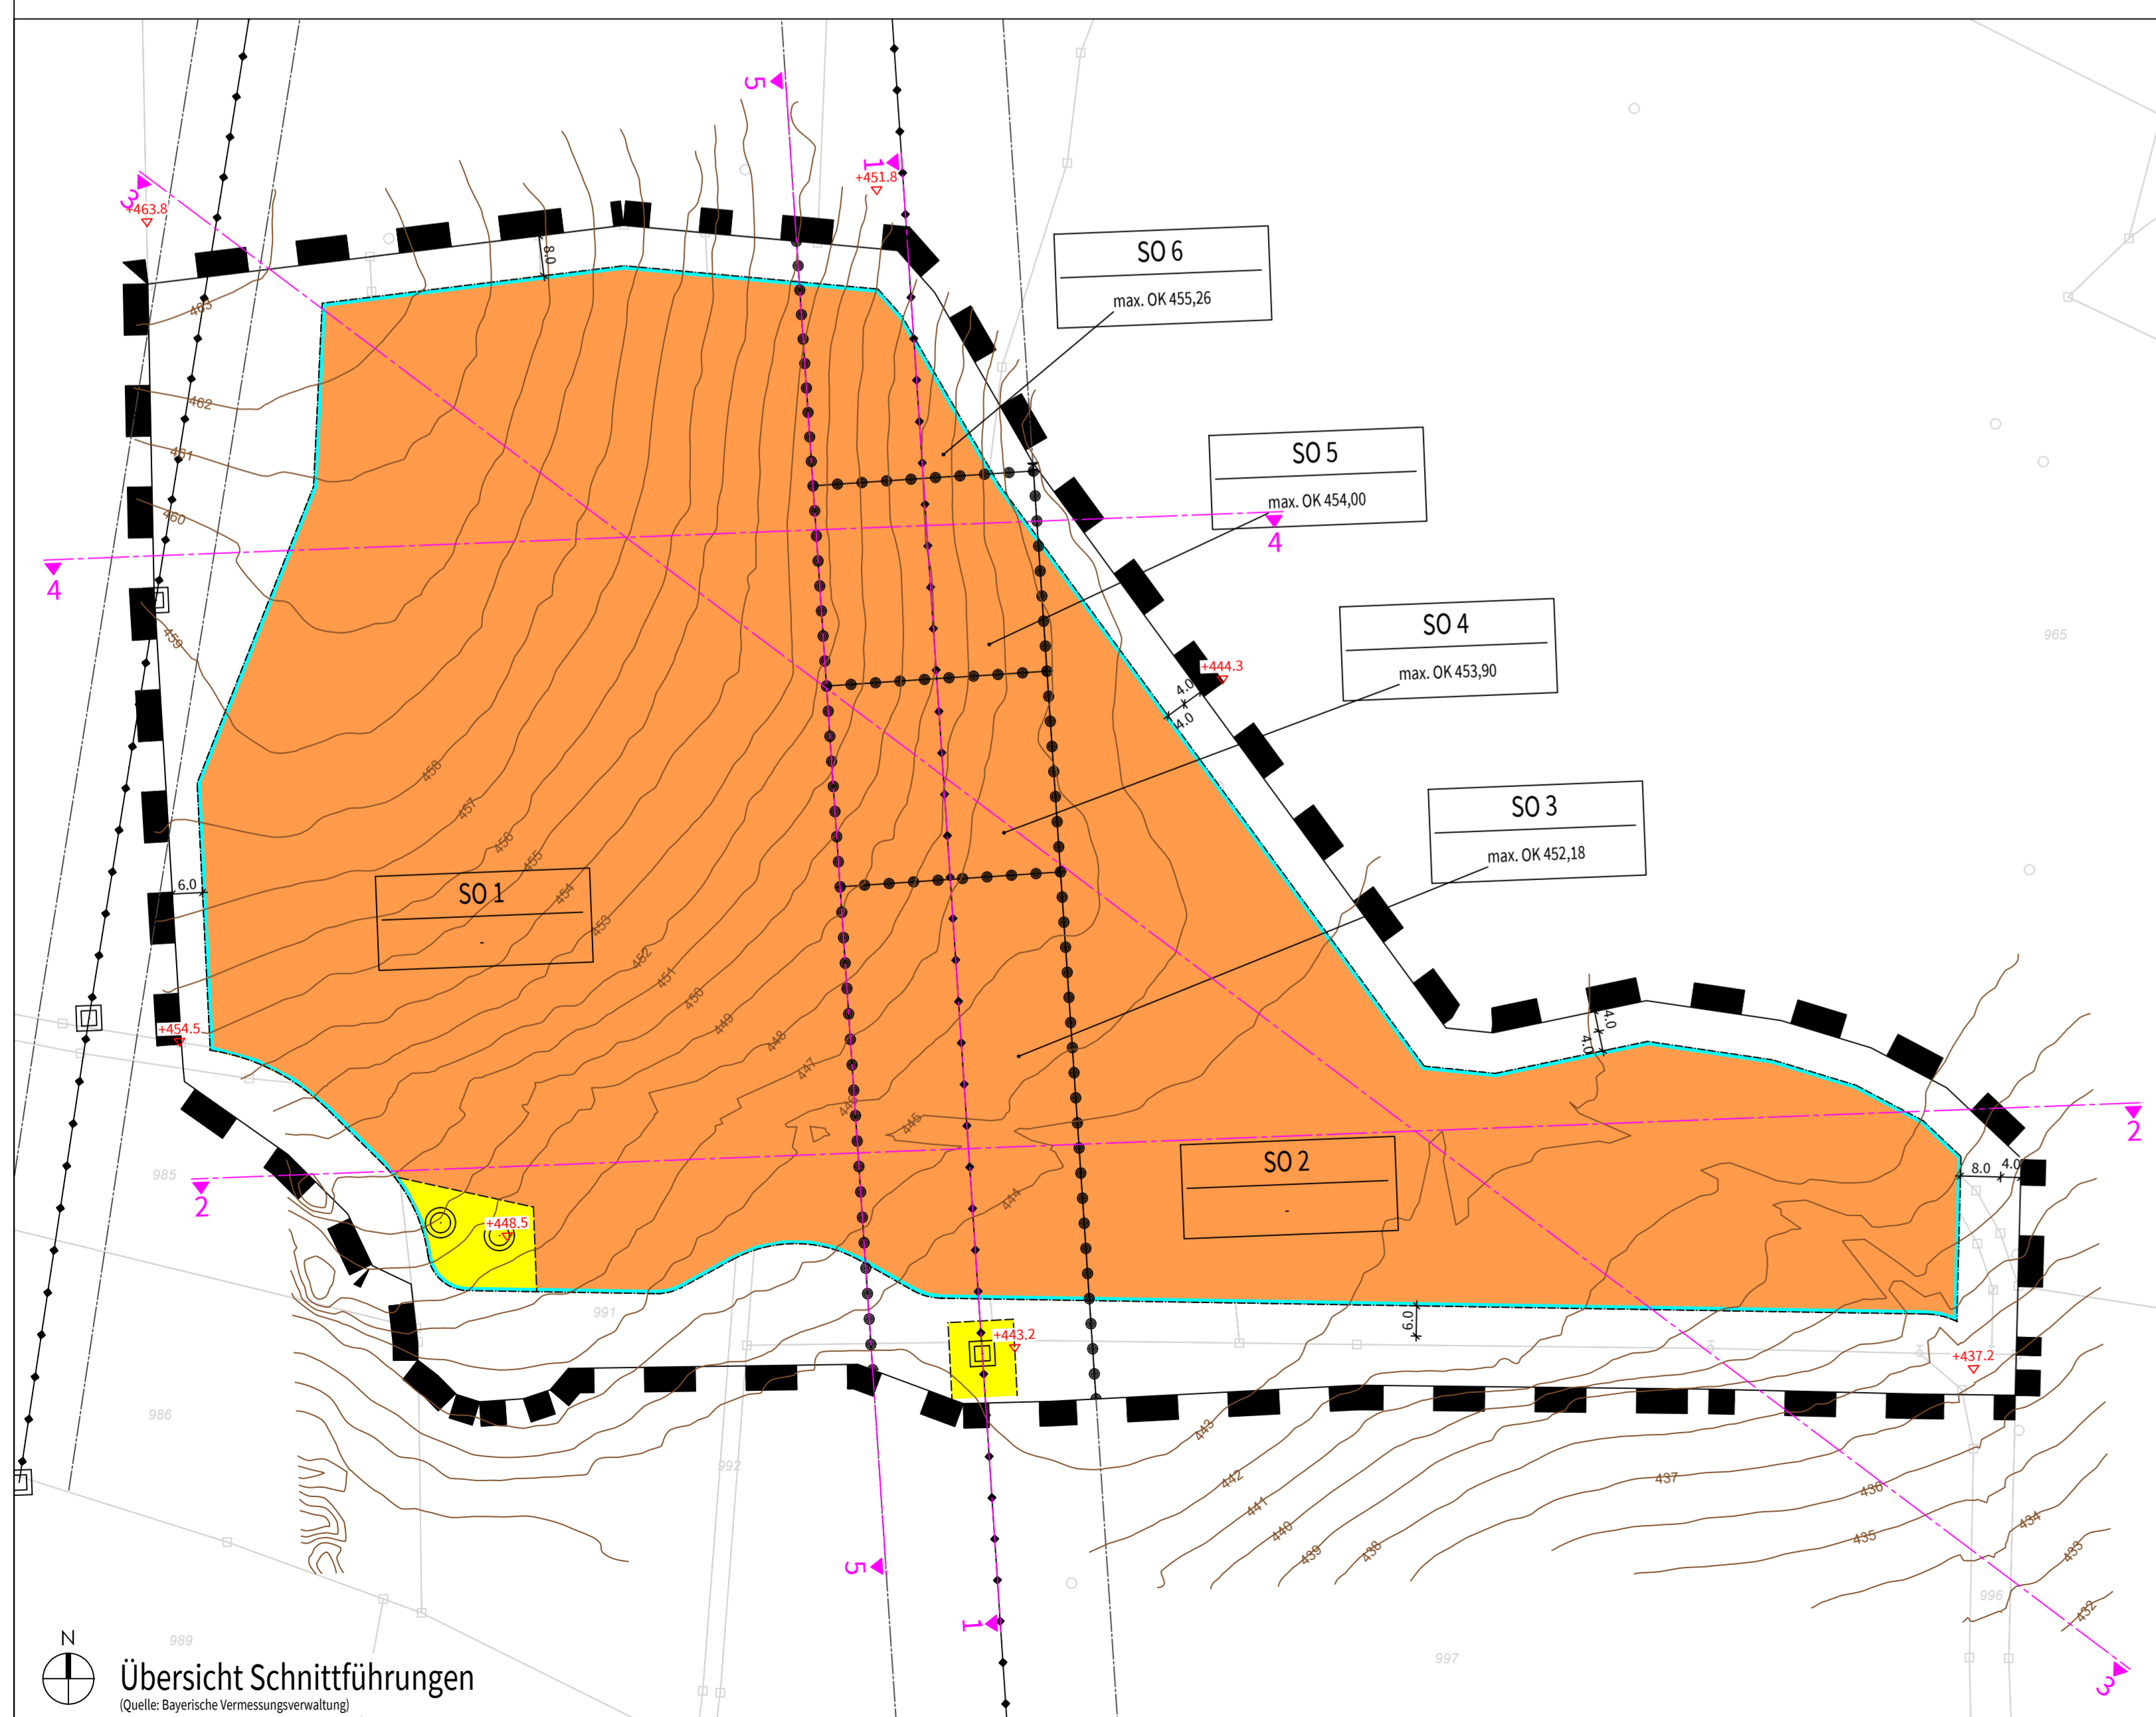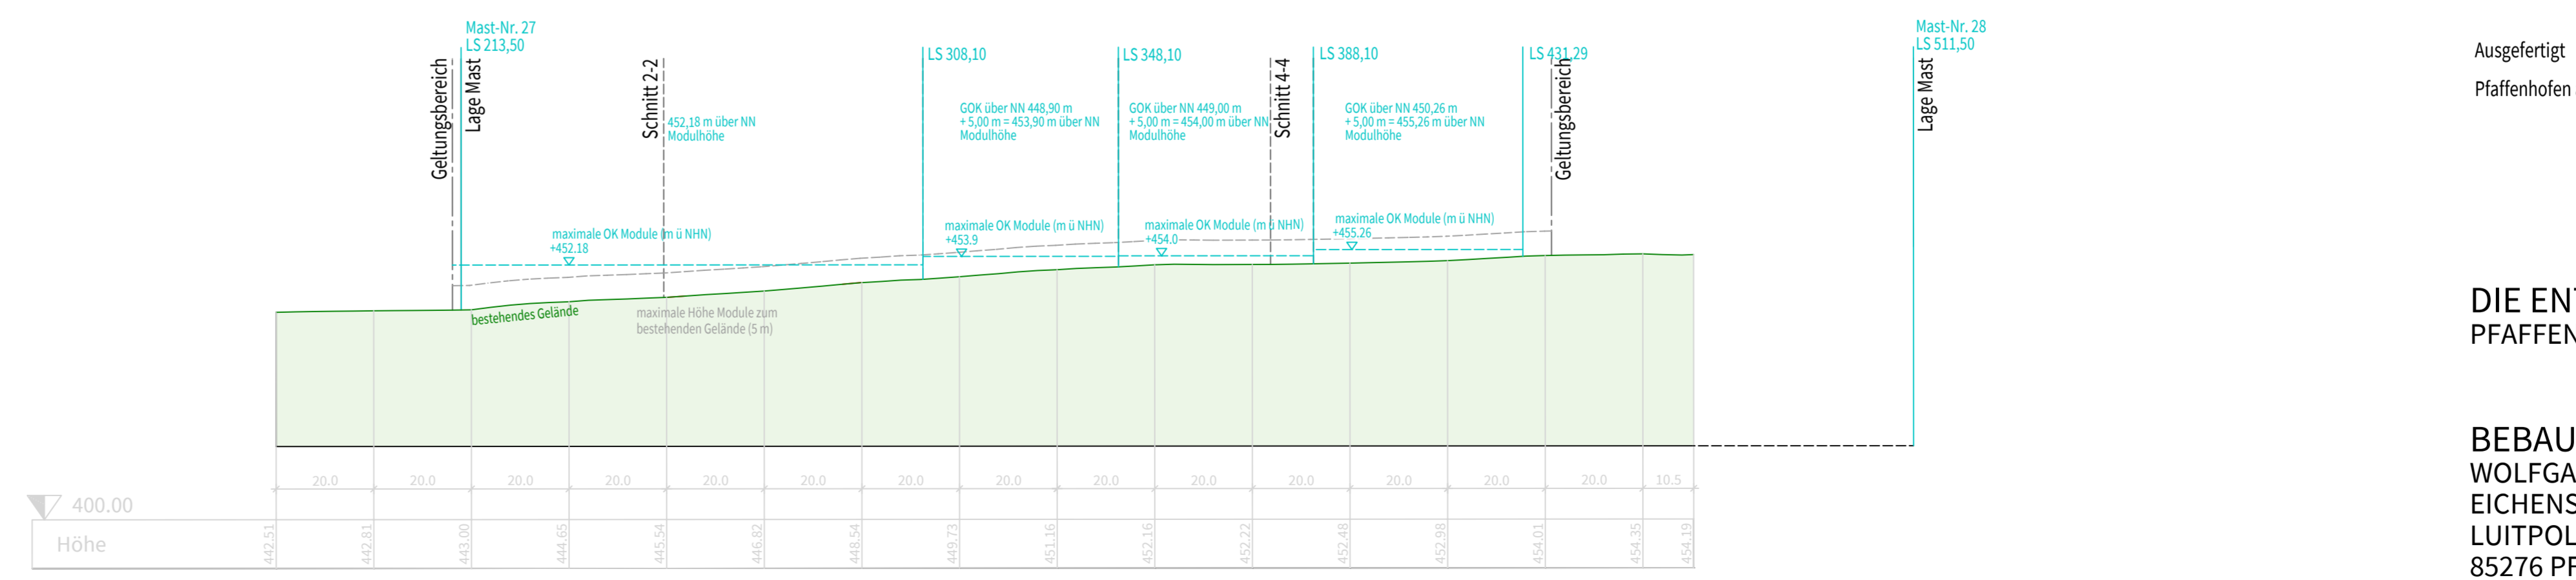

STADT PFAFFENHOFEN A.D. ILM

G.) Geländeschnitte

Bebauungsplan Nr. 169

„Sondergebiet Freiflächenphotovoltaikanlage  
Riederbergleiten in Affalterbach“

Geländeschnitte 1 - 5  
M 1:500

Ausgefertigt  
Pfaffenhofen a.d. Ilm, \_\_\_\_\_  
(Thomas Herker, 1. Bürgermeister)

ENTWURF

DIE ENTWURFSVERFASSER  
PFAFFENHOFEN A.D. ILM, 21.06.2024

BEBAUUNGSPLAN  
WOLFGANG EICHENSEHER  
EICHENSEHER INGENIEURE  
LUITPOLDSTRASSE 2A  
85276 PFAFFENHOFEN A.D. ILM

