




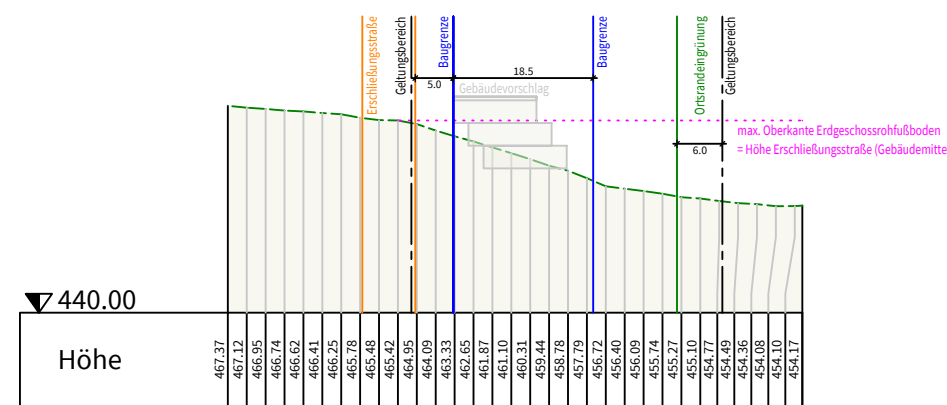


Geländeschnitt 1 - 1

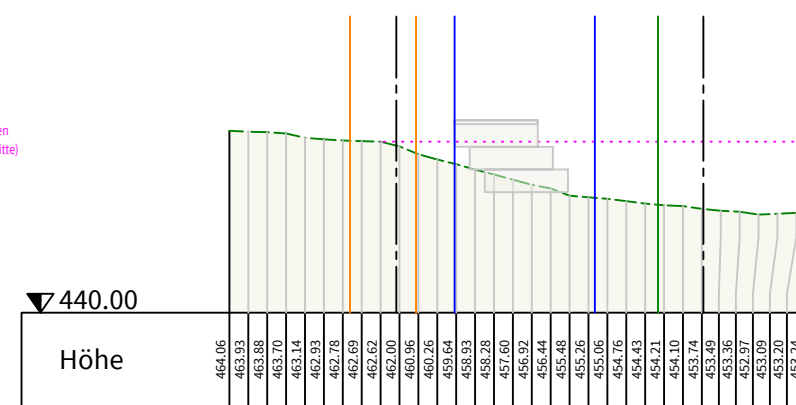


Geländeschnitt 4 - 4

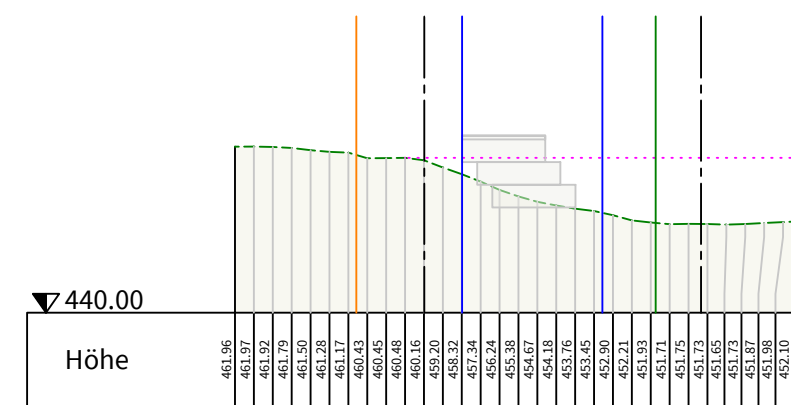


Geländeschnitt 7 - 7

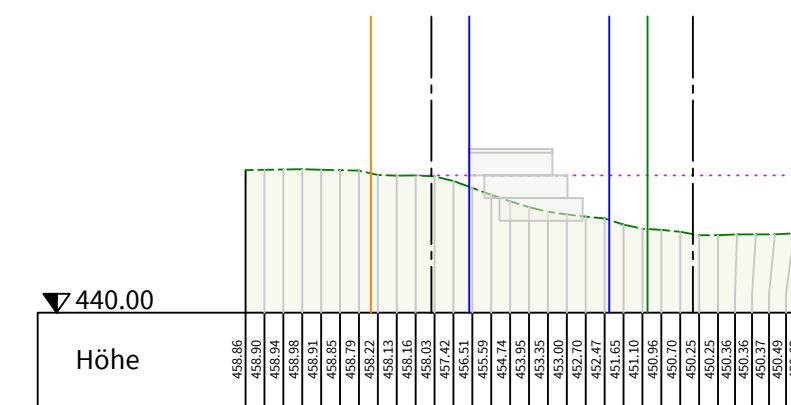


Geländeschnitt 10 - 10

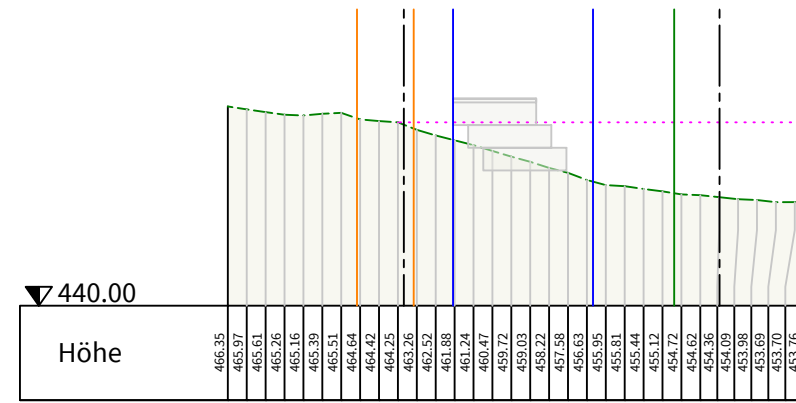


Geländeschnitt 2 - 2

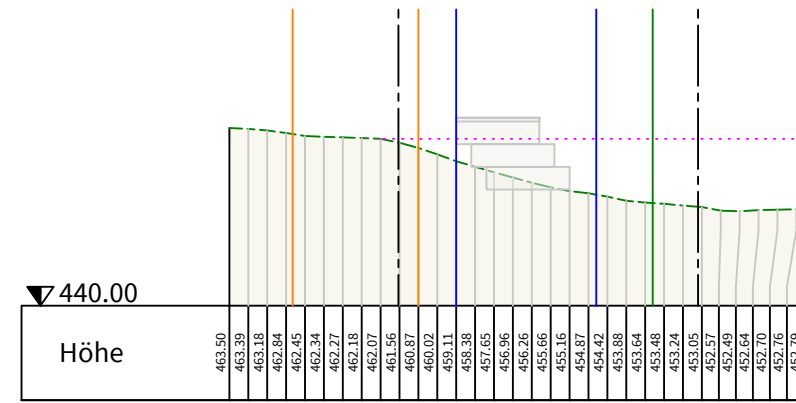


Geländeschnitt 5 - 5

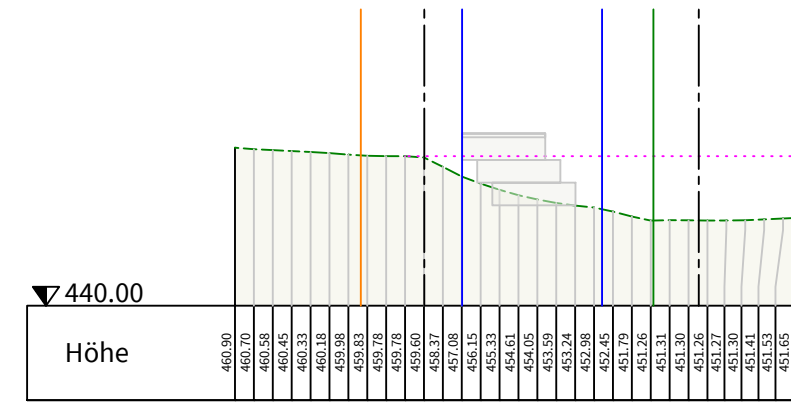


Geländeschnitt 8 - 8

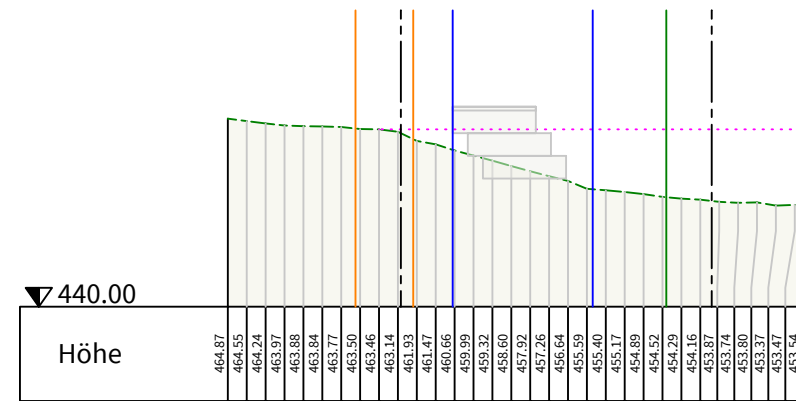


Geländeschnitt 3 - 3

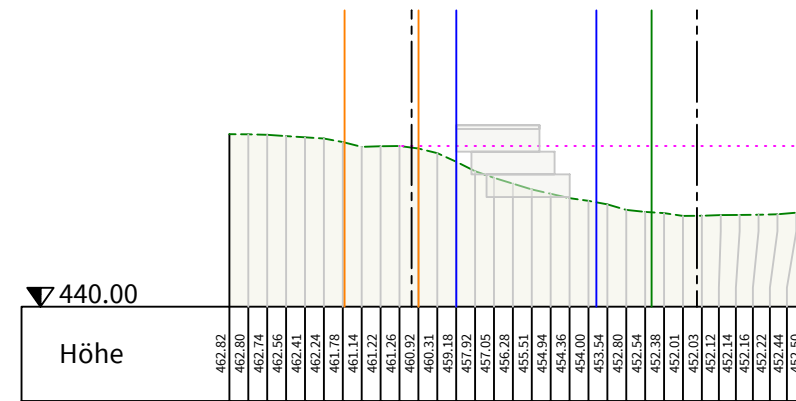

Geländeschnitt 6 - 6

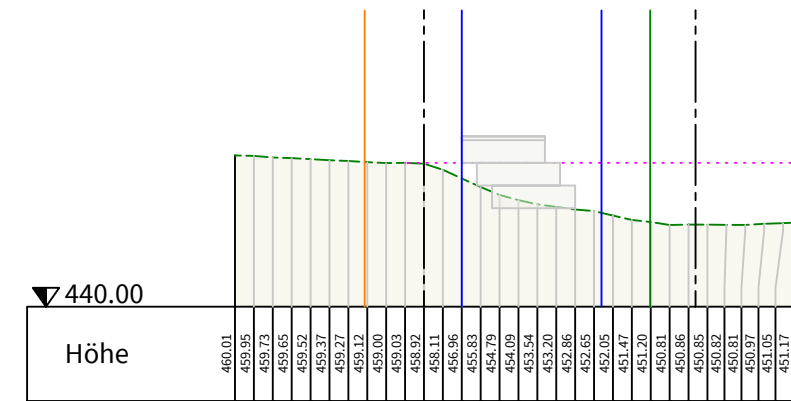

Geländeschnitt 9 - 9

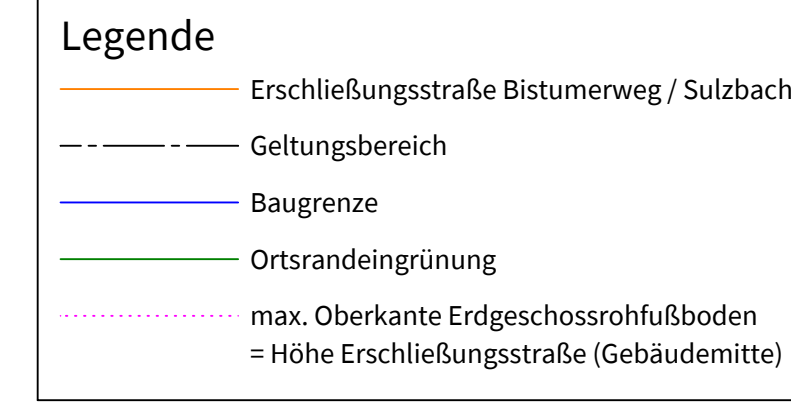

Stadt Pfaffenhofen a.d. Ilm

Anlage zum Bebauungsplan Nr. 197 "Sulzbach II"



Geländeschnitte M 1:100

ENTWURF

DER ENTWURFSVERFASSER
PFAFFENHOFEN A.D. ILM, 13.11.2025

BEBAUUNGSPLAN
WOLFGANG EICHENSEHER
EICHENSEHER INGENIEURE GMBH
LUITPOLDSTRASSE 2A
85276 PFAFFENHOFEN A.D. ILM

W. Eichenseher

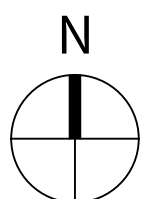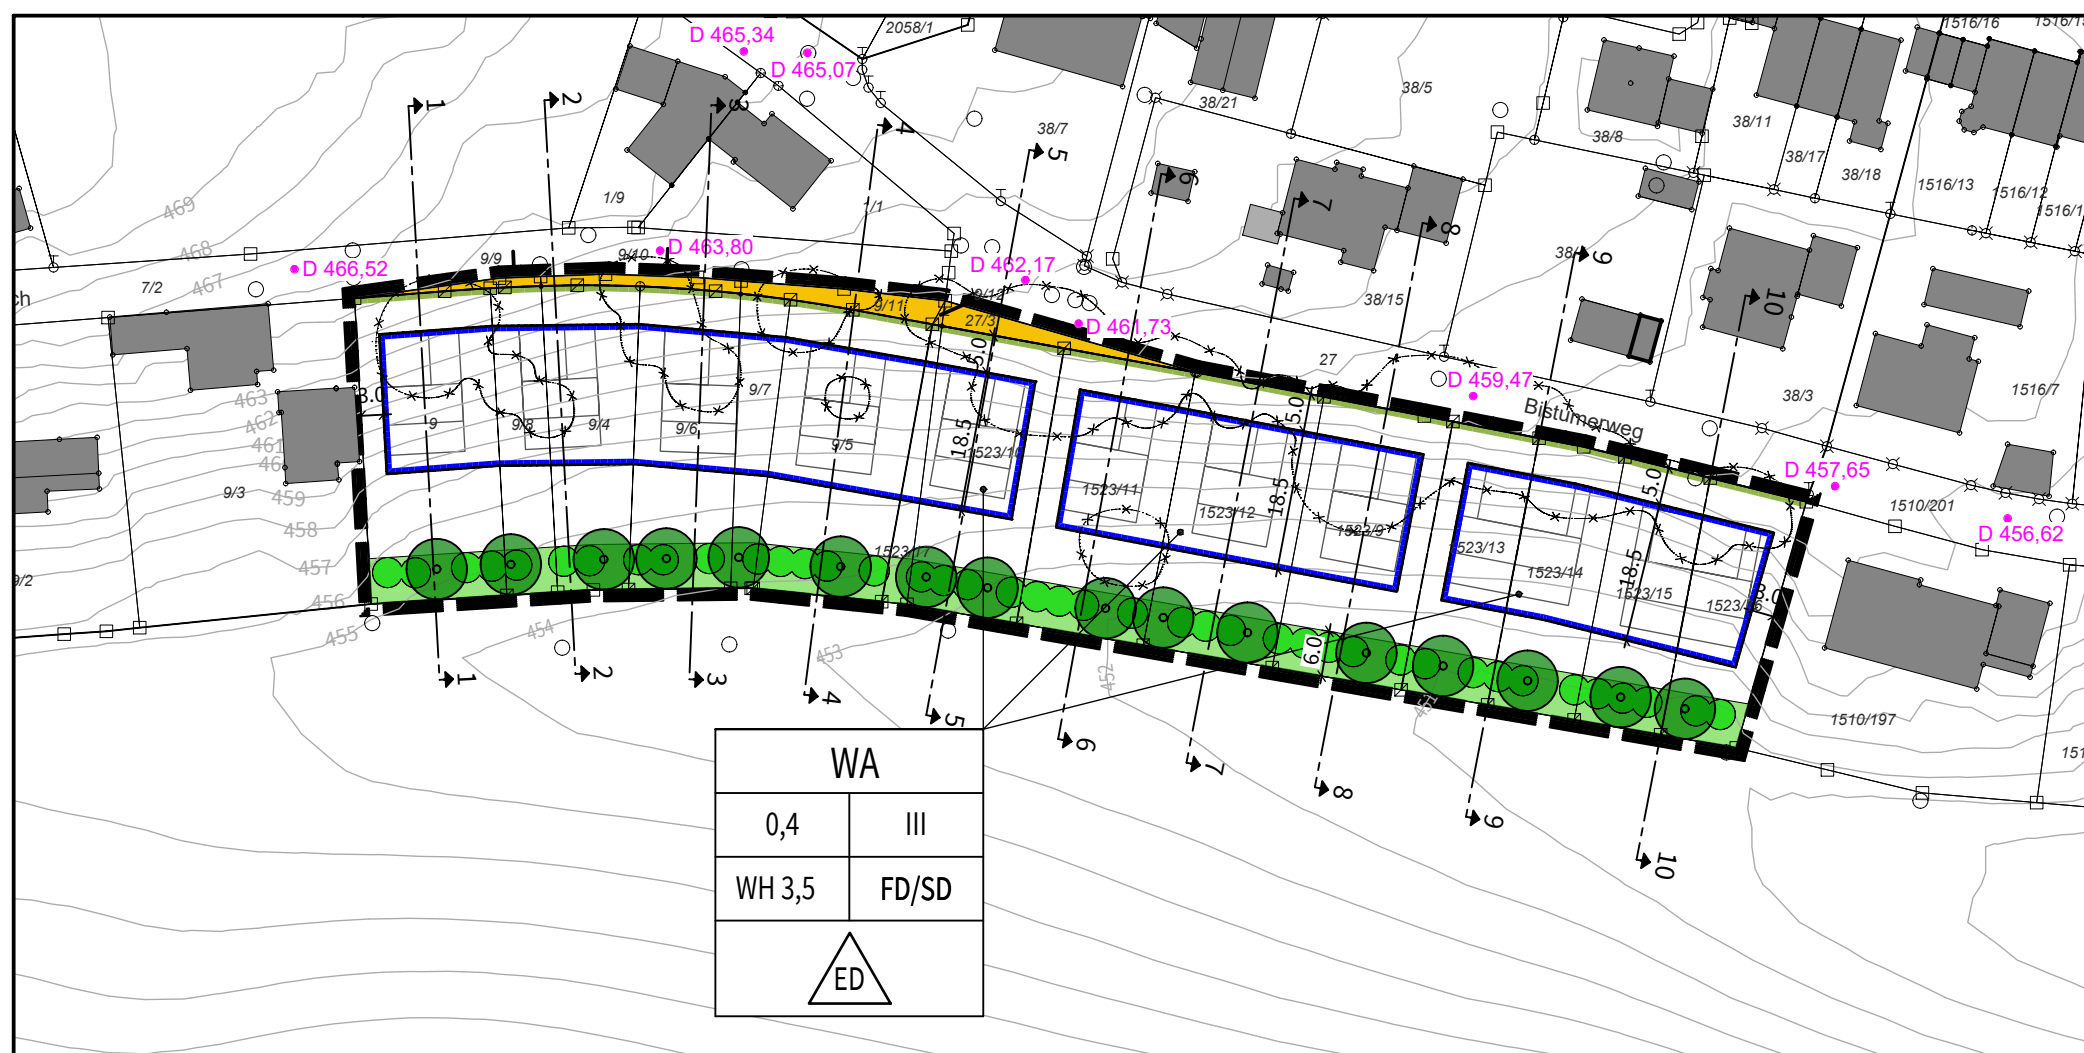

Auszug aus Planzeichnung,
(Quelle: Bayerische Vermessungsverwaltung)