



Schnitt 5-5'

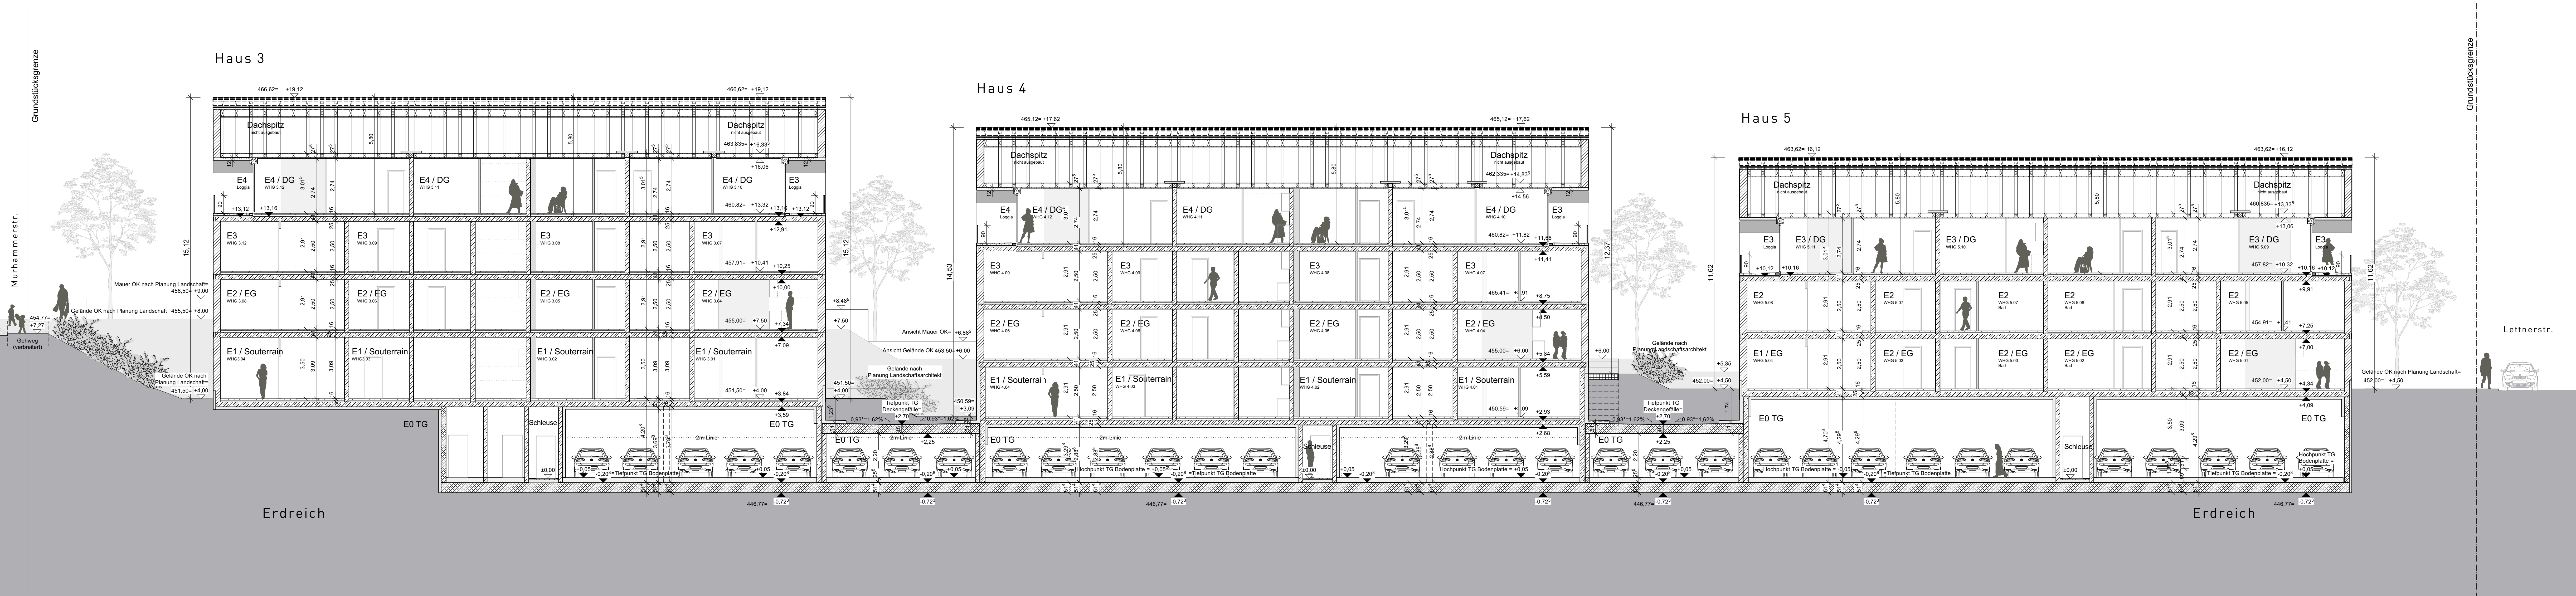

Schnitt 6-6'

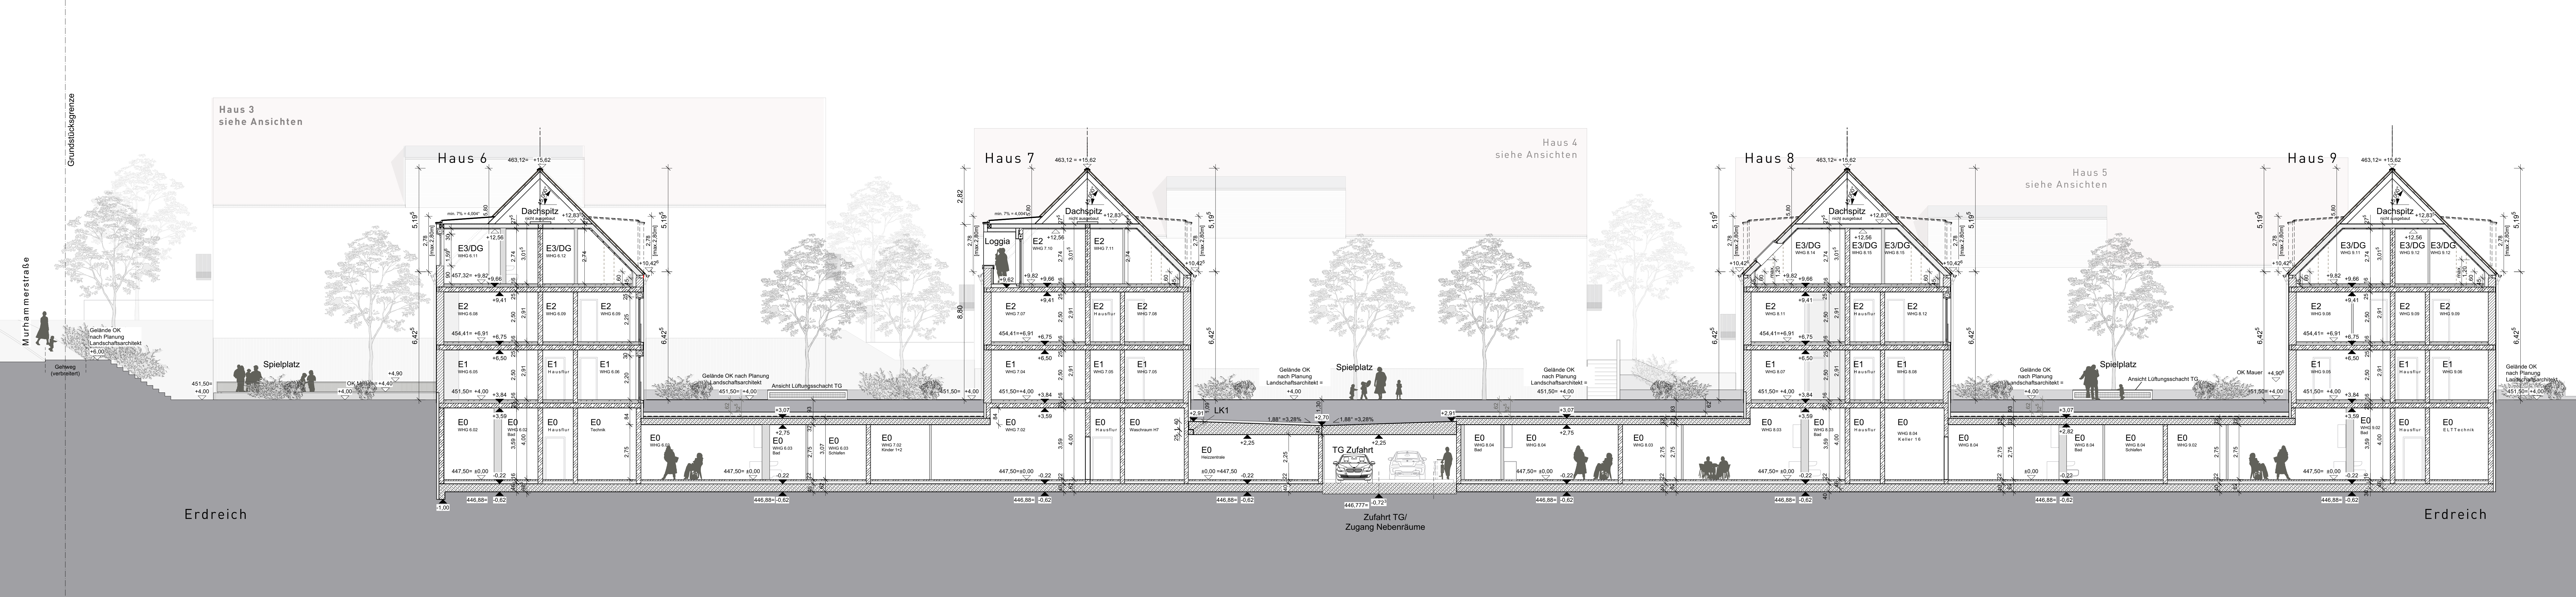

- A. PLANZEICHNUNG
- B. PRÄAMBEL
- C. FESTSETZUNGEN DURCH PLANZEICHNEN
- D. HINWEISE, KENNZEICHNUNGEN, NACHRICHTLICHE ÜBERNAHMEN
- E. FESTSETZUNGEN DURCH TEXT
- F. VERFAHRENSVERMERKE
- G. PLANZEICHNUNG VORHABEN- UND ERSCHLIESSUNGSPLAN
 - GRUNDRISSSE
 - ANSICHTEN
 - SCHNITTE
 - FREIFLÄCHENPLAN