




Schnitt 1-1

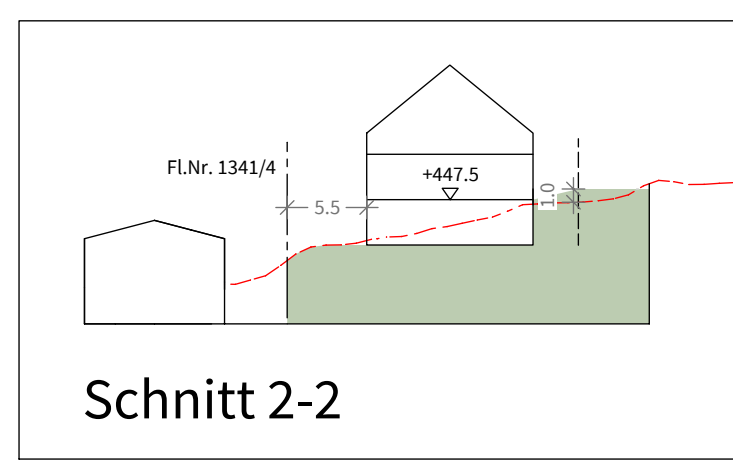


Schnitt 2-2

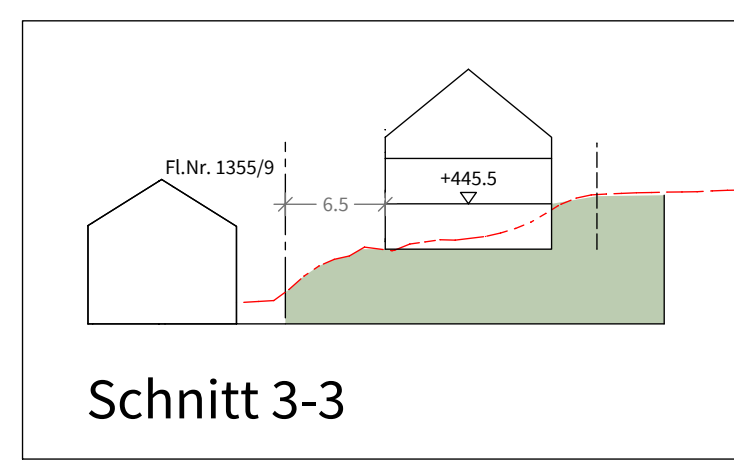


Schnitt 3-3

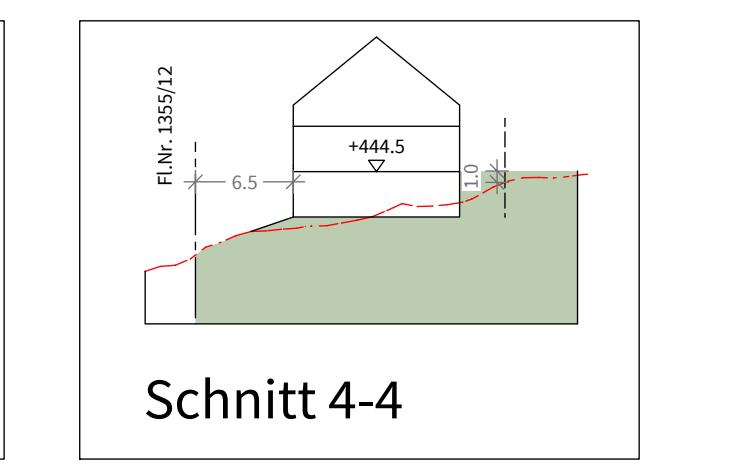


Schnitt 4-4

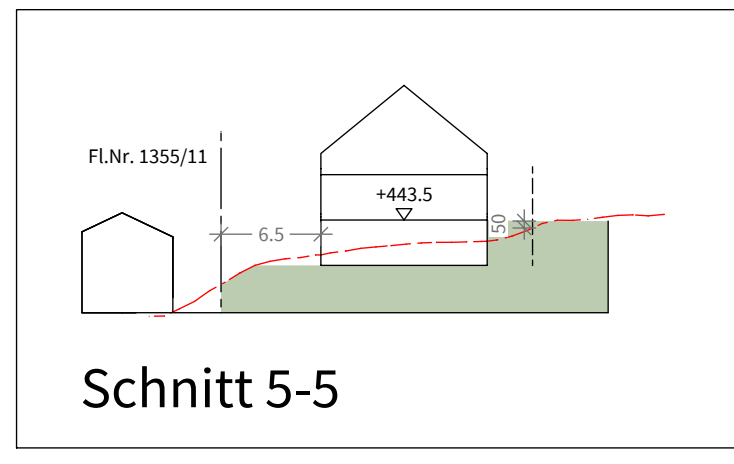


Schnitt 5-5

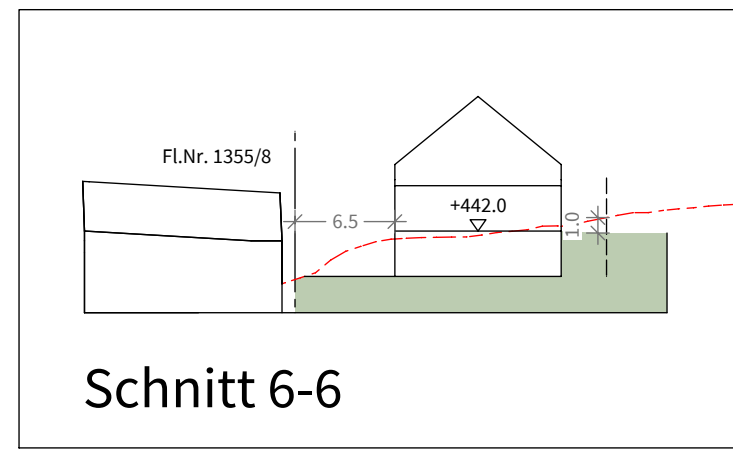


Schnitt 6-6

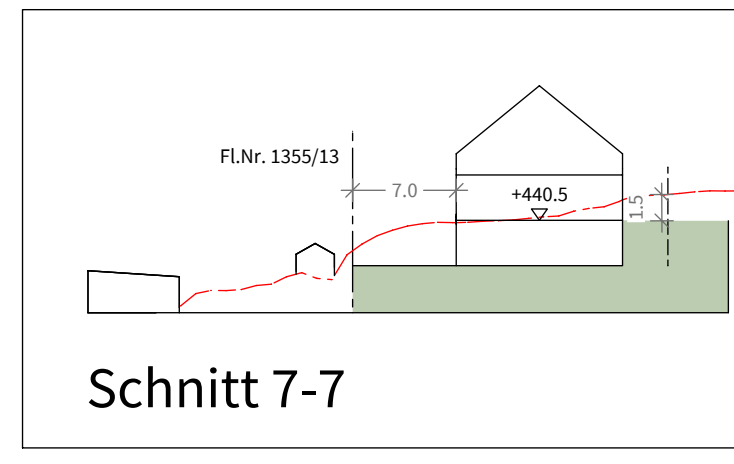


Schnitt 7-7

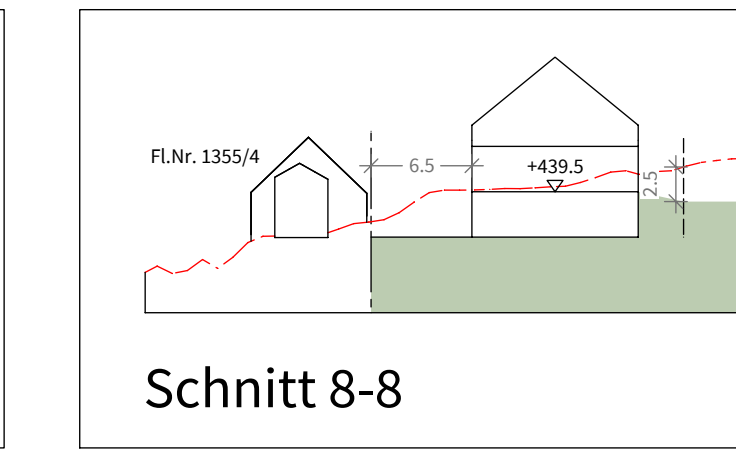


Schnitt 8-8

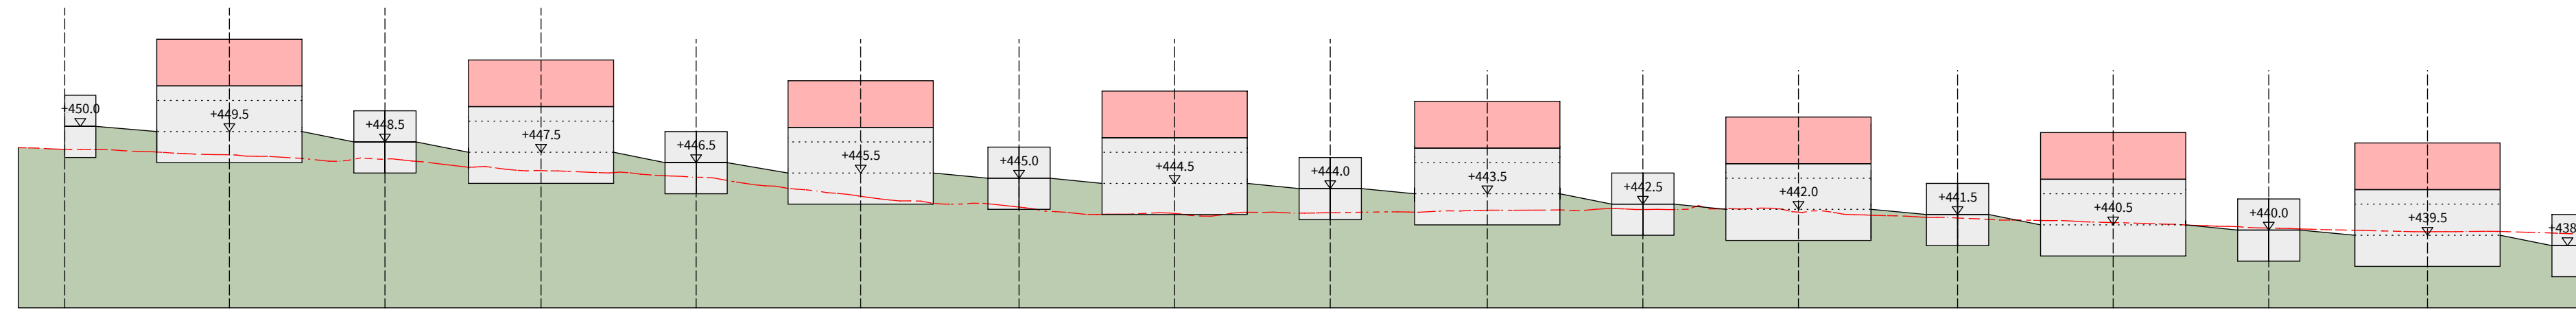


Längsschnitt Doppelhäuser, Schnitt 9-9

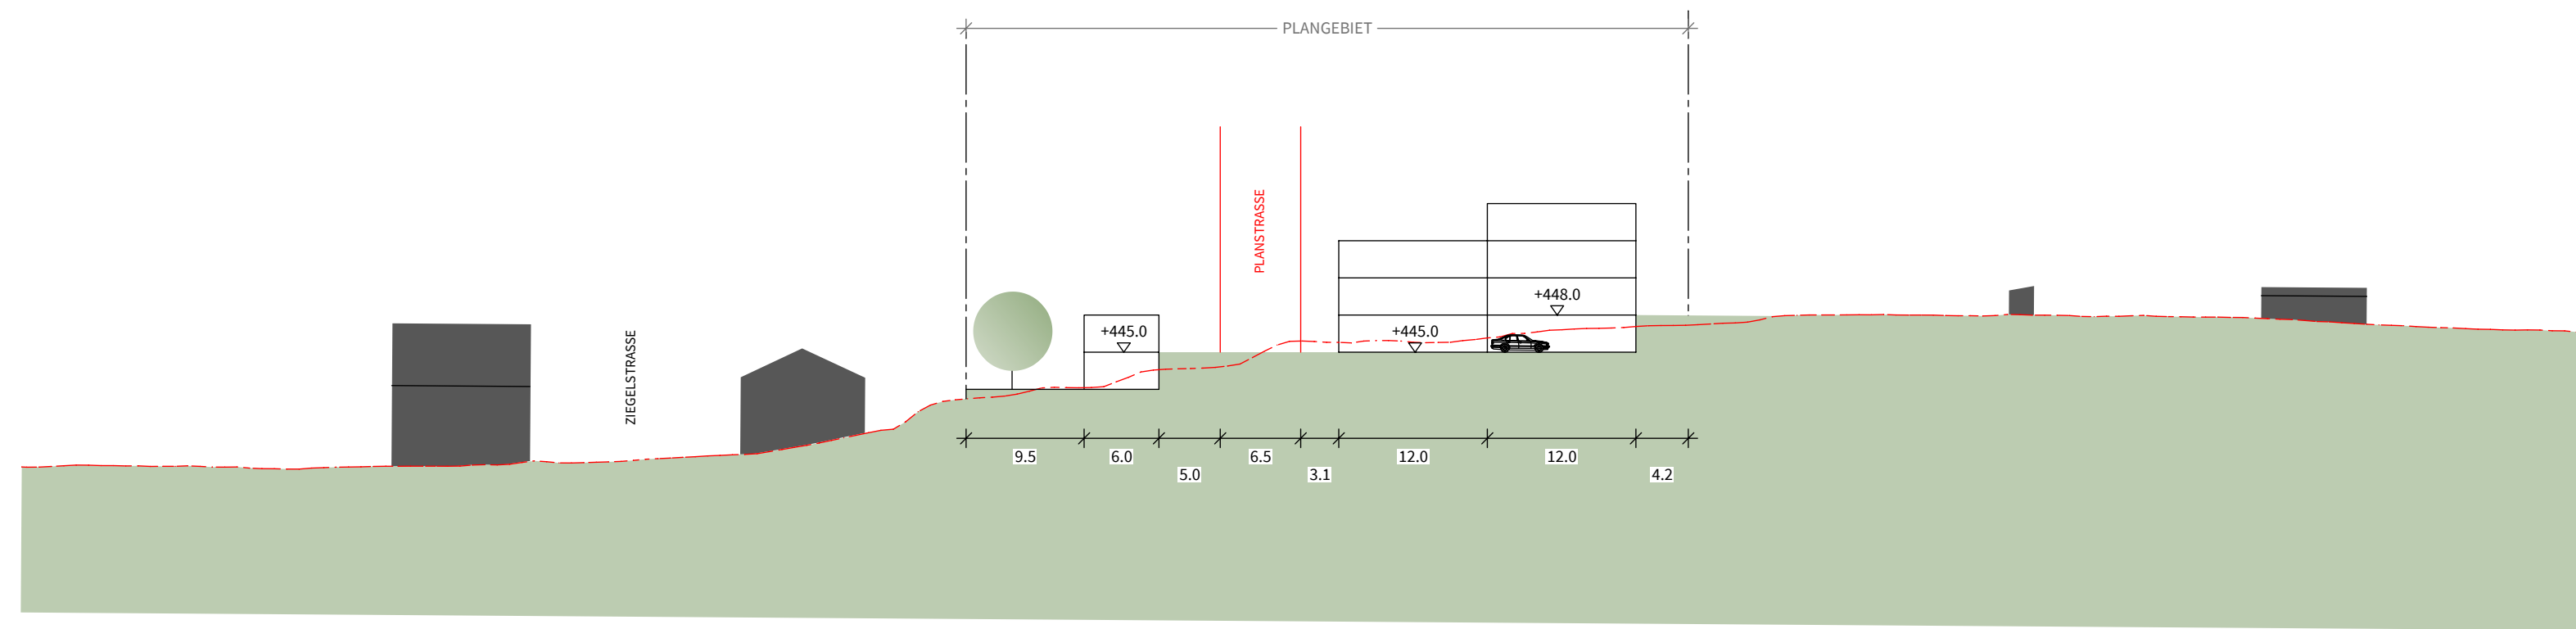

Schnitt 10-10

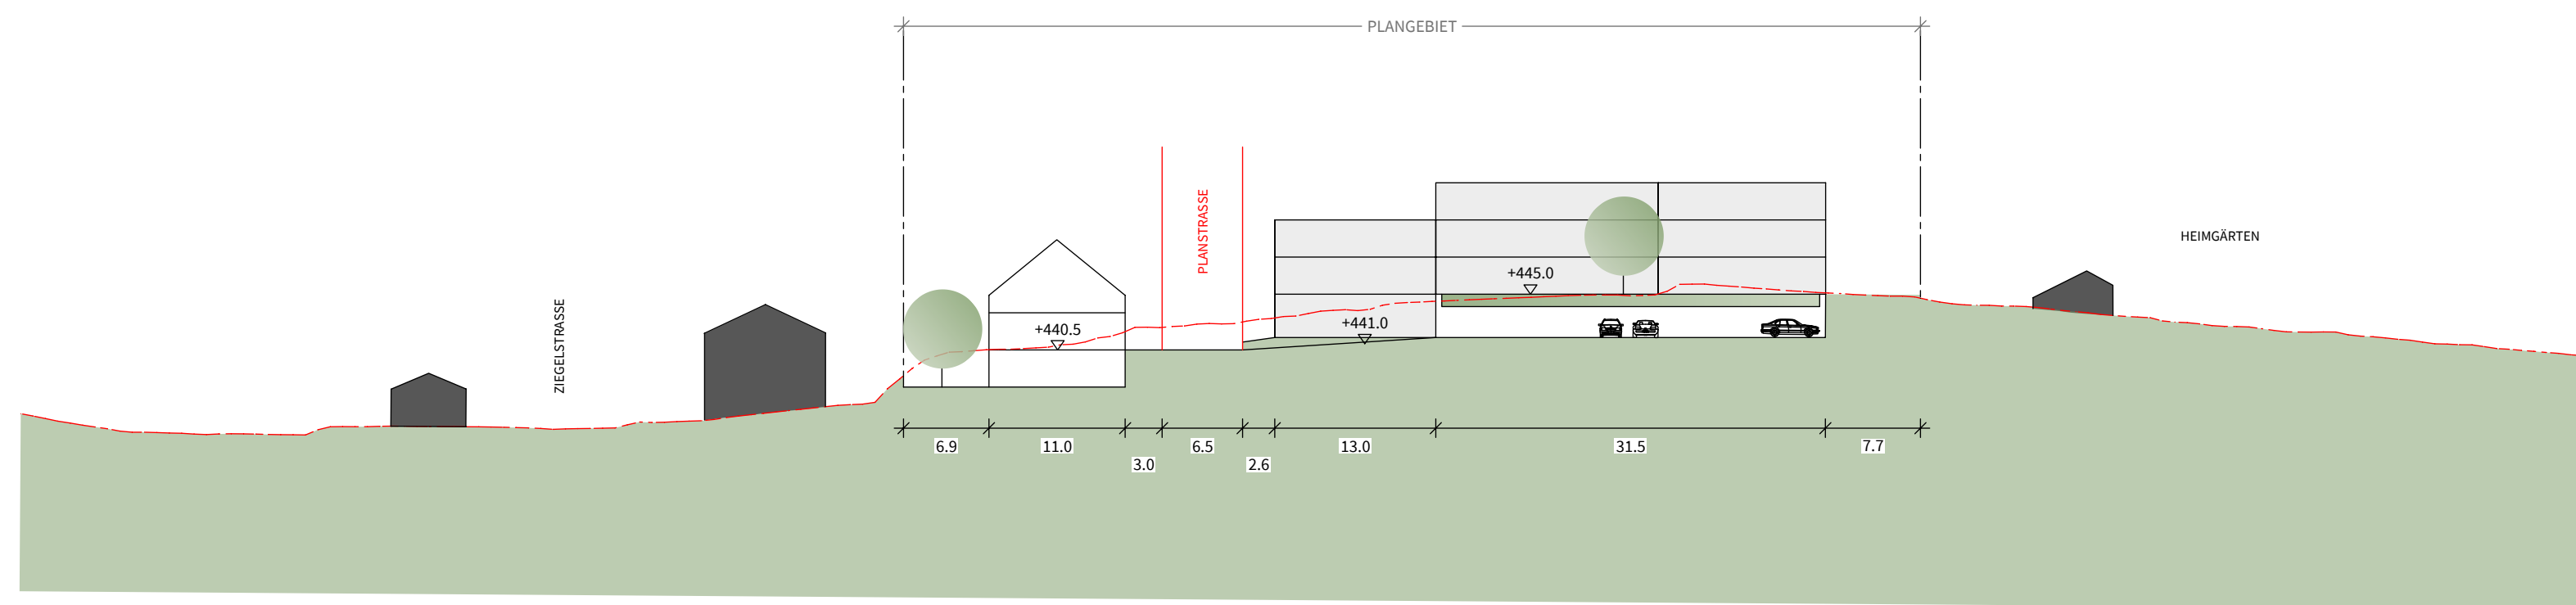


Schnitt 11-11

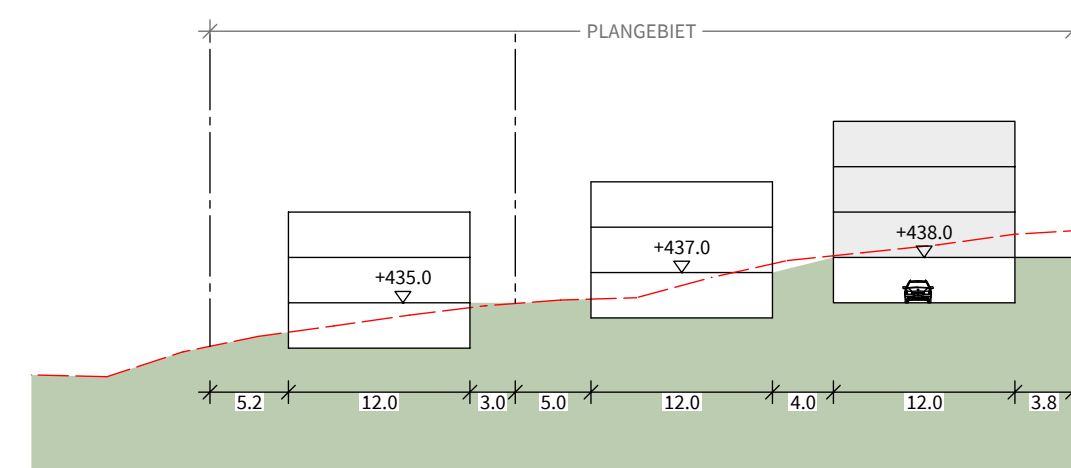

Schnitt 12-12

Legende

-  Gelände geplant
-  Gelände Bestand
-  Grenze Plangebiet
-  Grundstücksgrenze
-  geplante Straße

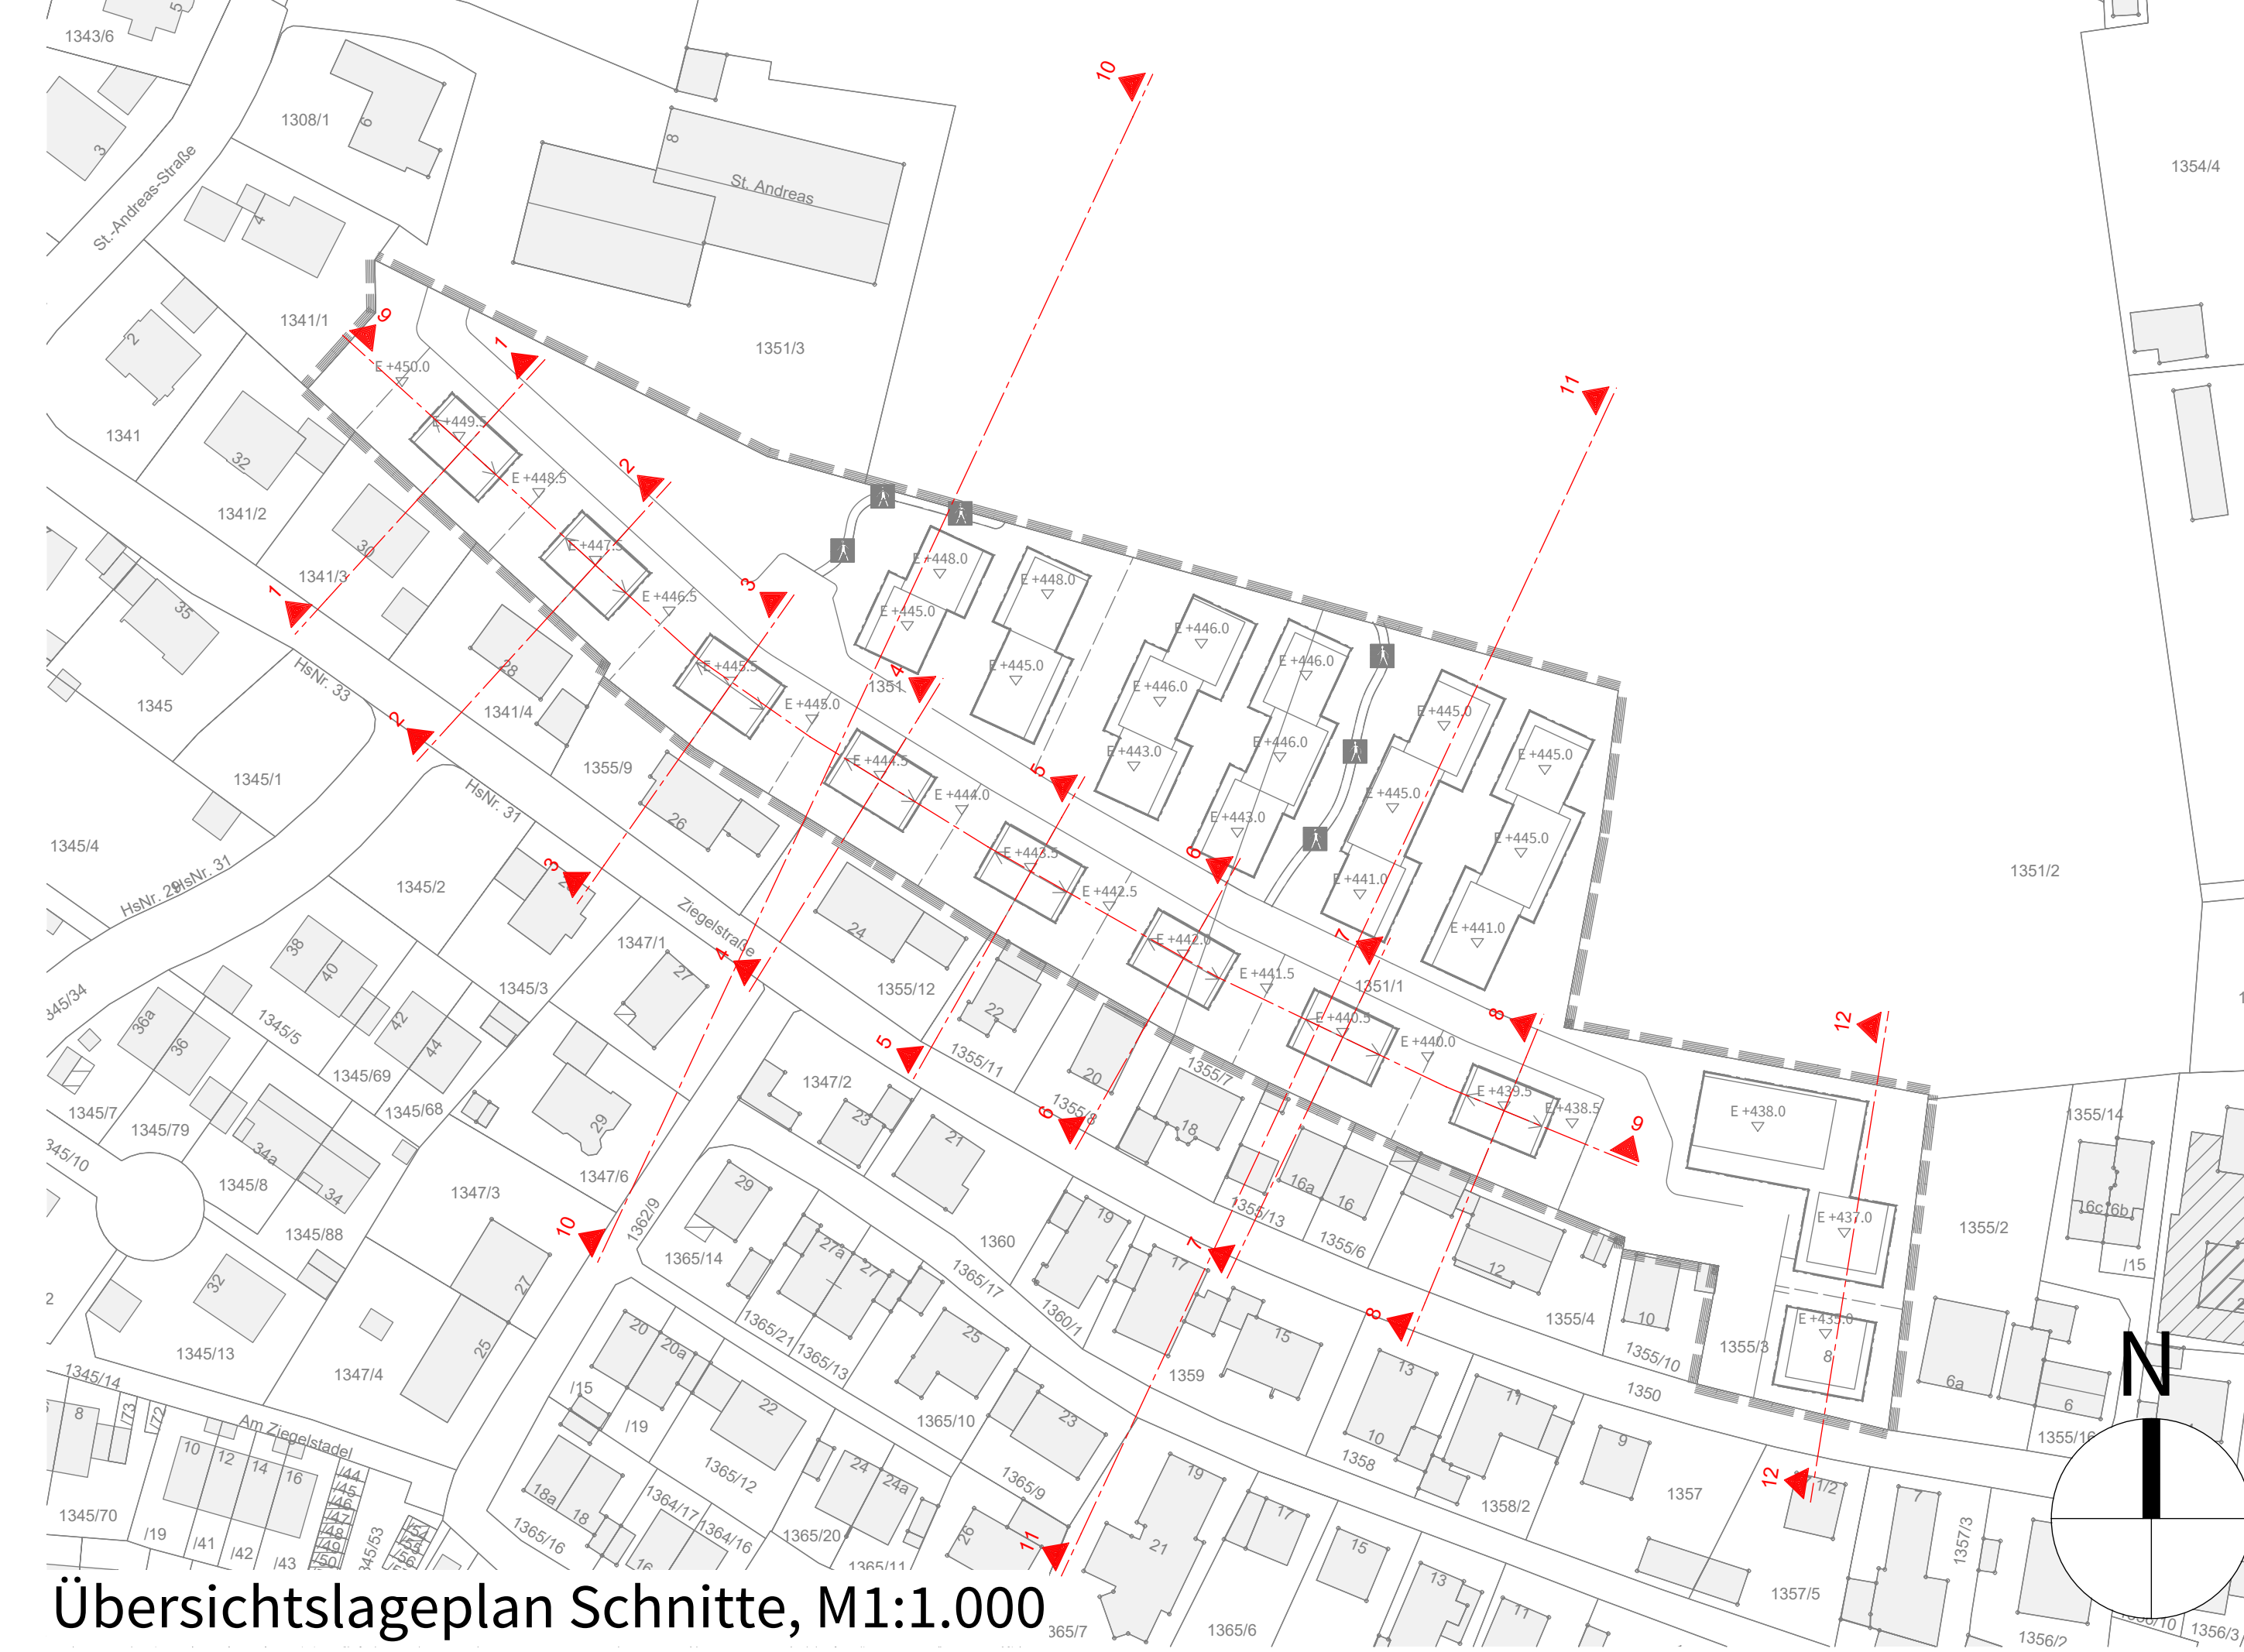

Übersichtslageplan Schnitt, M1:1.000



Stadt Pfaffenhofen a.d. Ilm

Anlage zum
Bebauungsplan Nr. 201
"An den Heimgärten"

Geländeschnitte
M 1:500

VORENTWURF

DIE ENTWURFSVERFASSER
PFAFFENHOFEN A.D. ILM, 31.01.2025

BEBAUUNGSPLAN
WOLFGANG EICHENSEHER
EICHENSEHER INGENIEURE GMBH
LUITPOLDSTRASSE 2A
85276 PFAFFENHOFEN A.D. ILM

W. Eichenseher
Mitarbeiter
Bayreuther Bauingenieurverein