

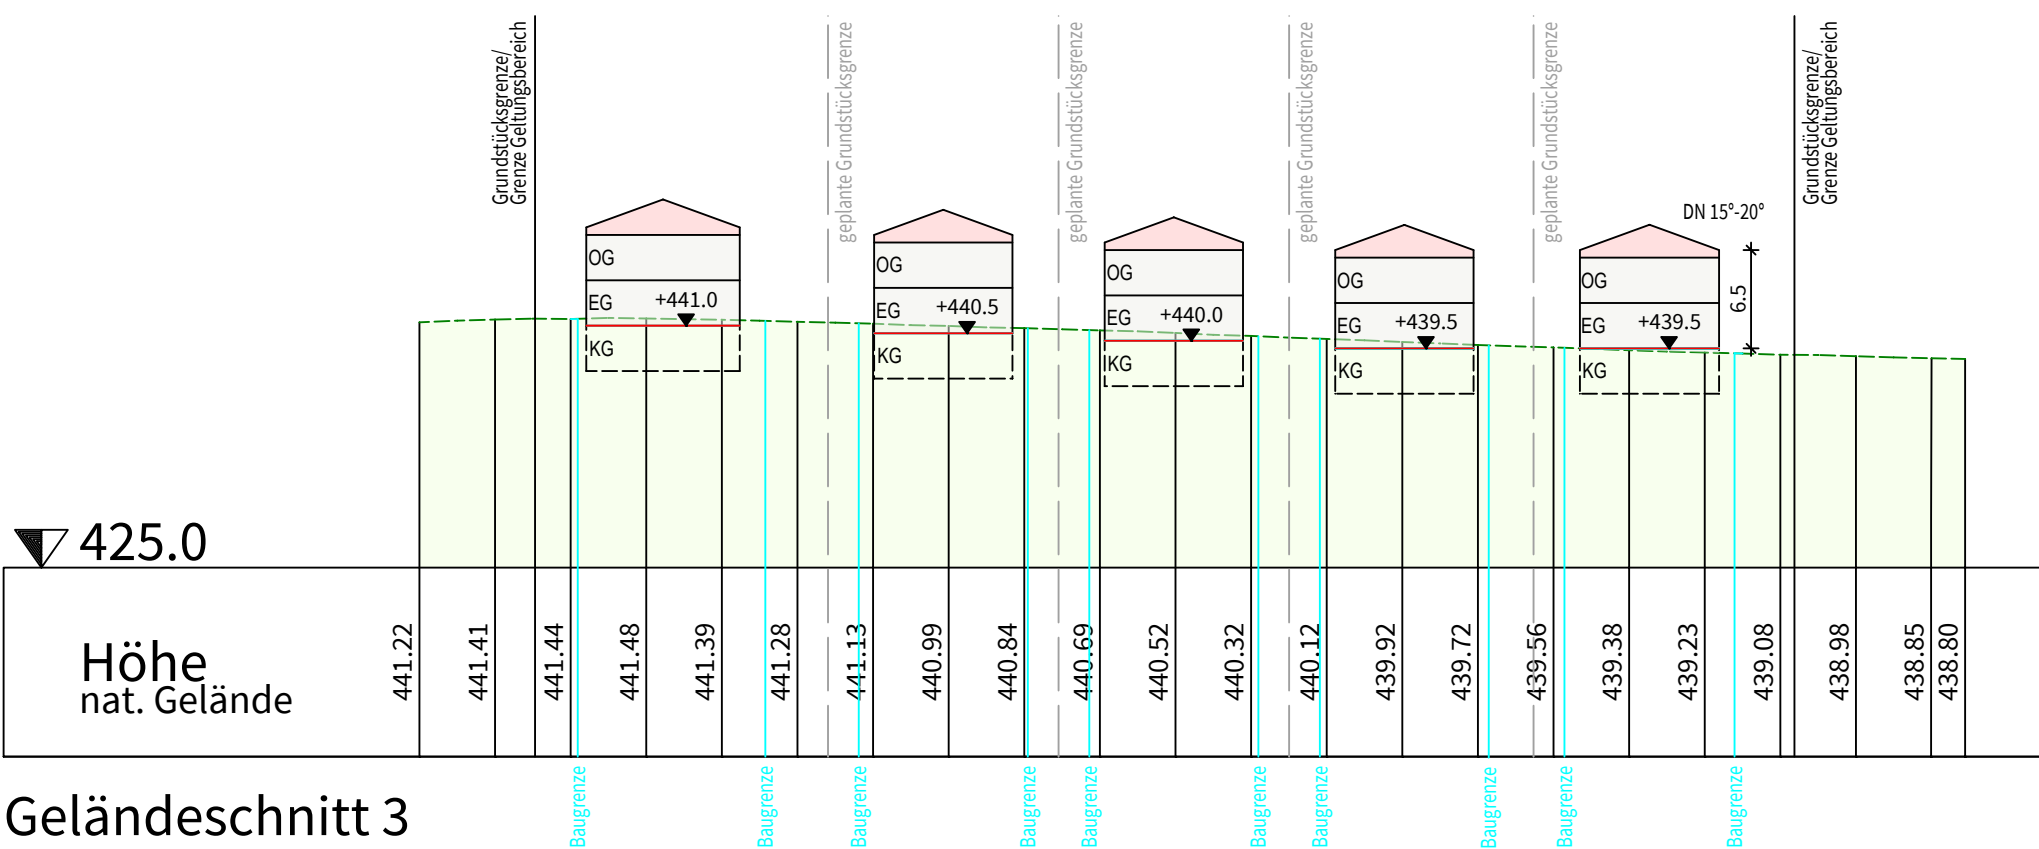
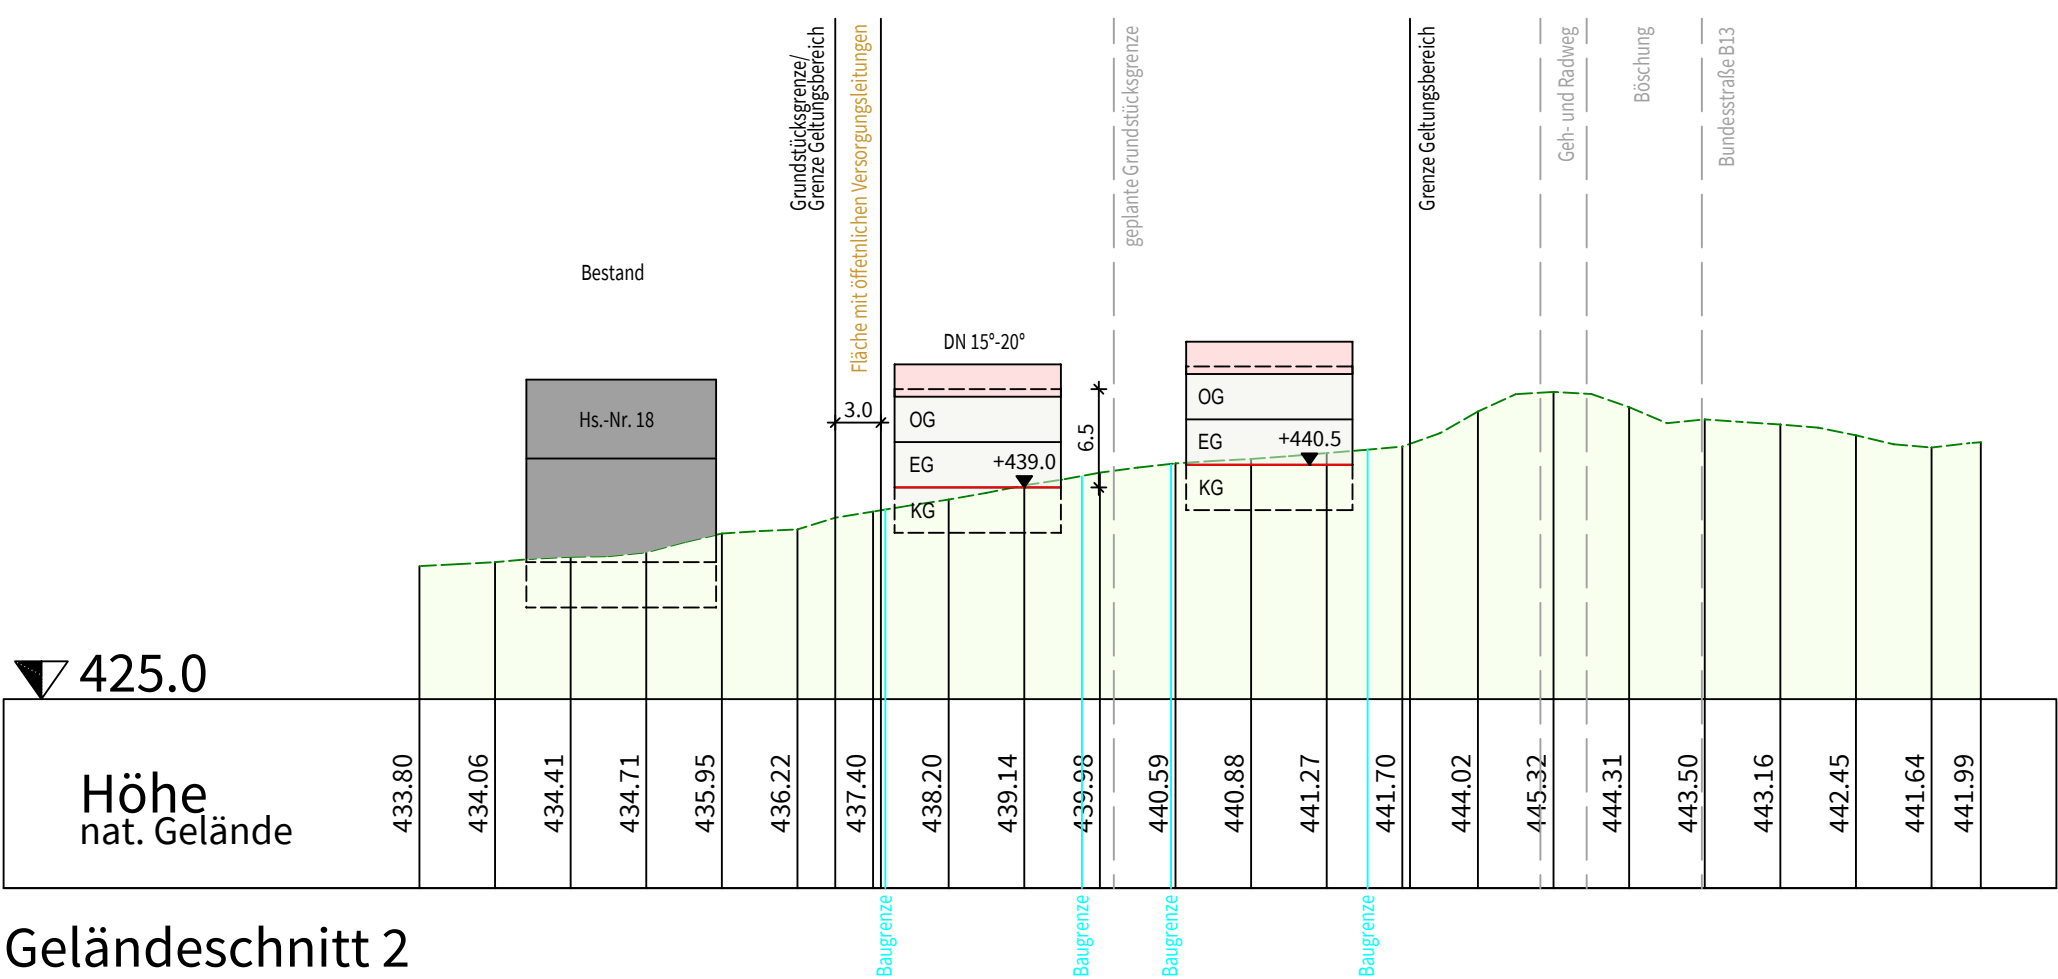


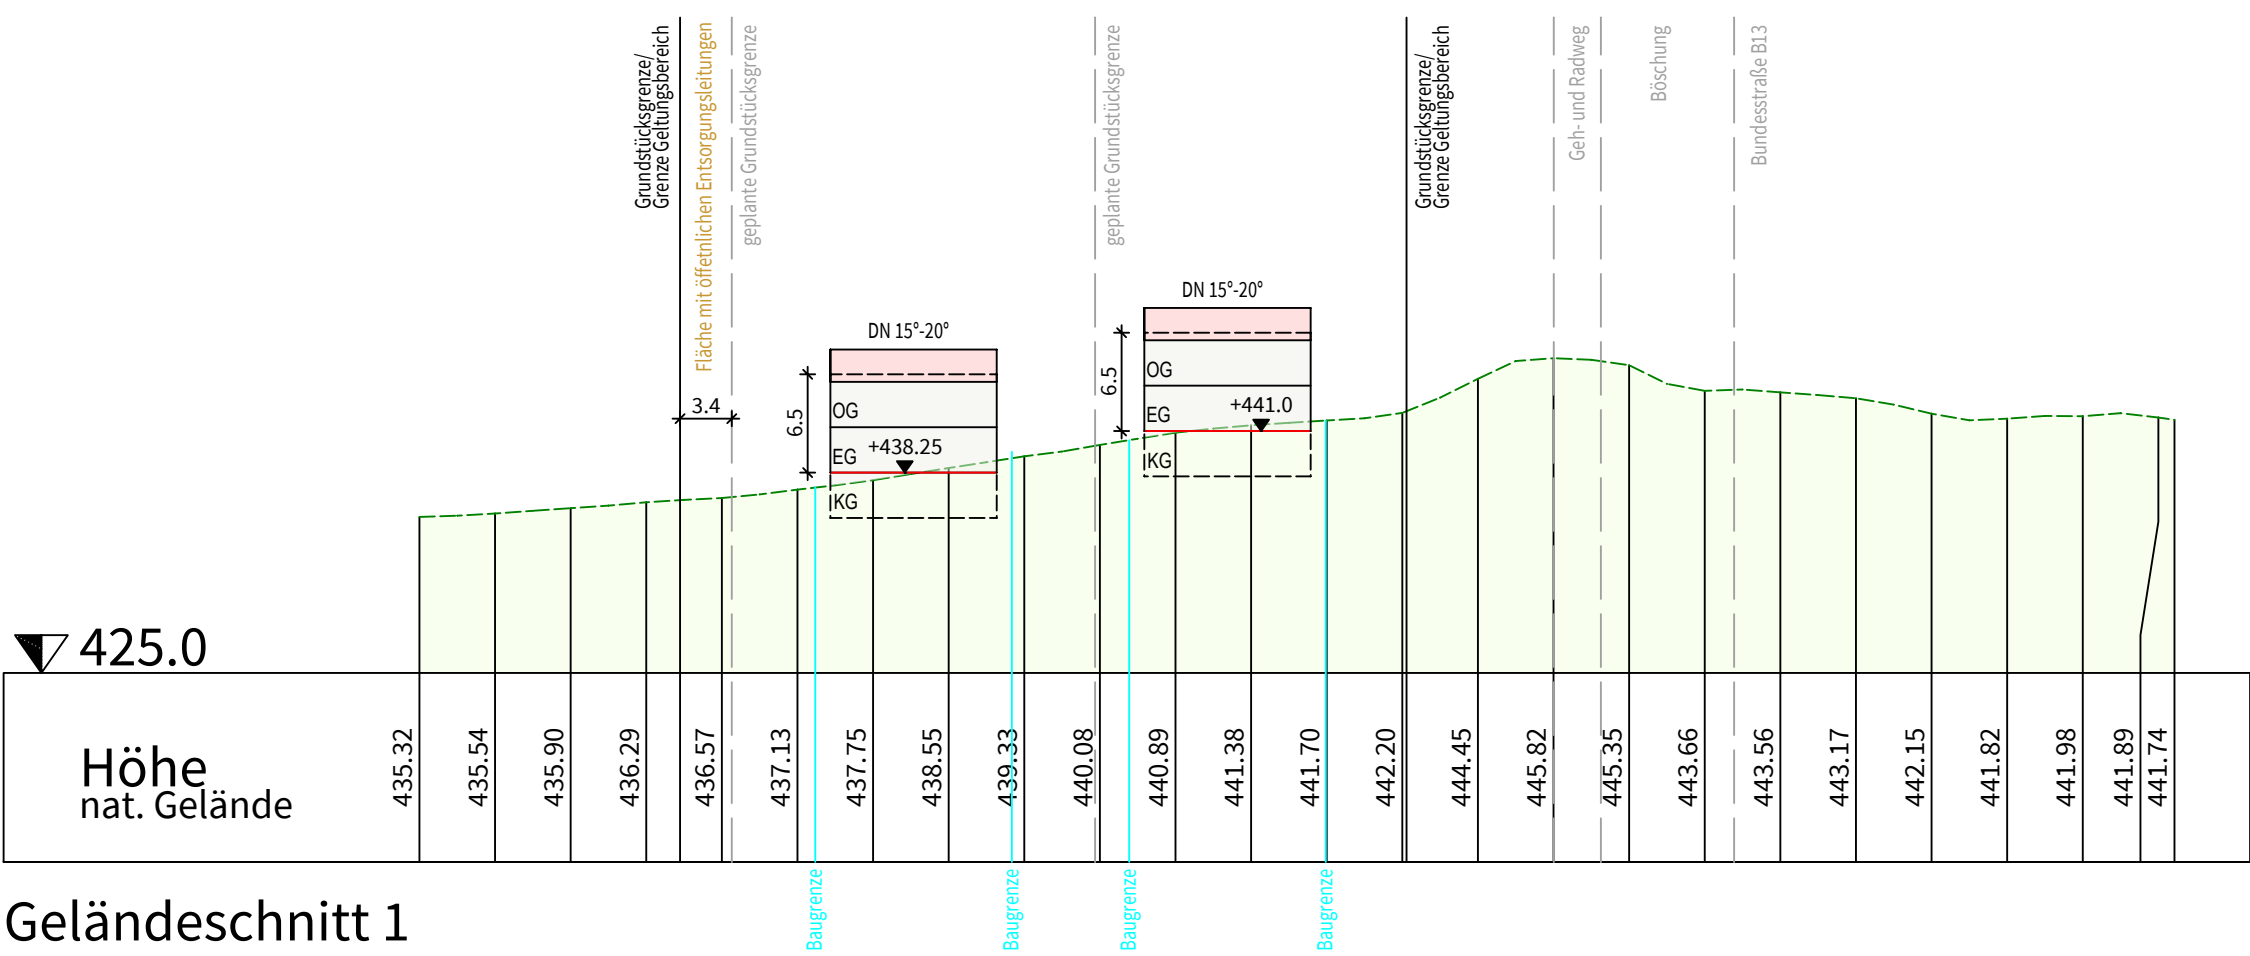

Übersicht Schnittführung M 1:1000

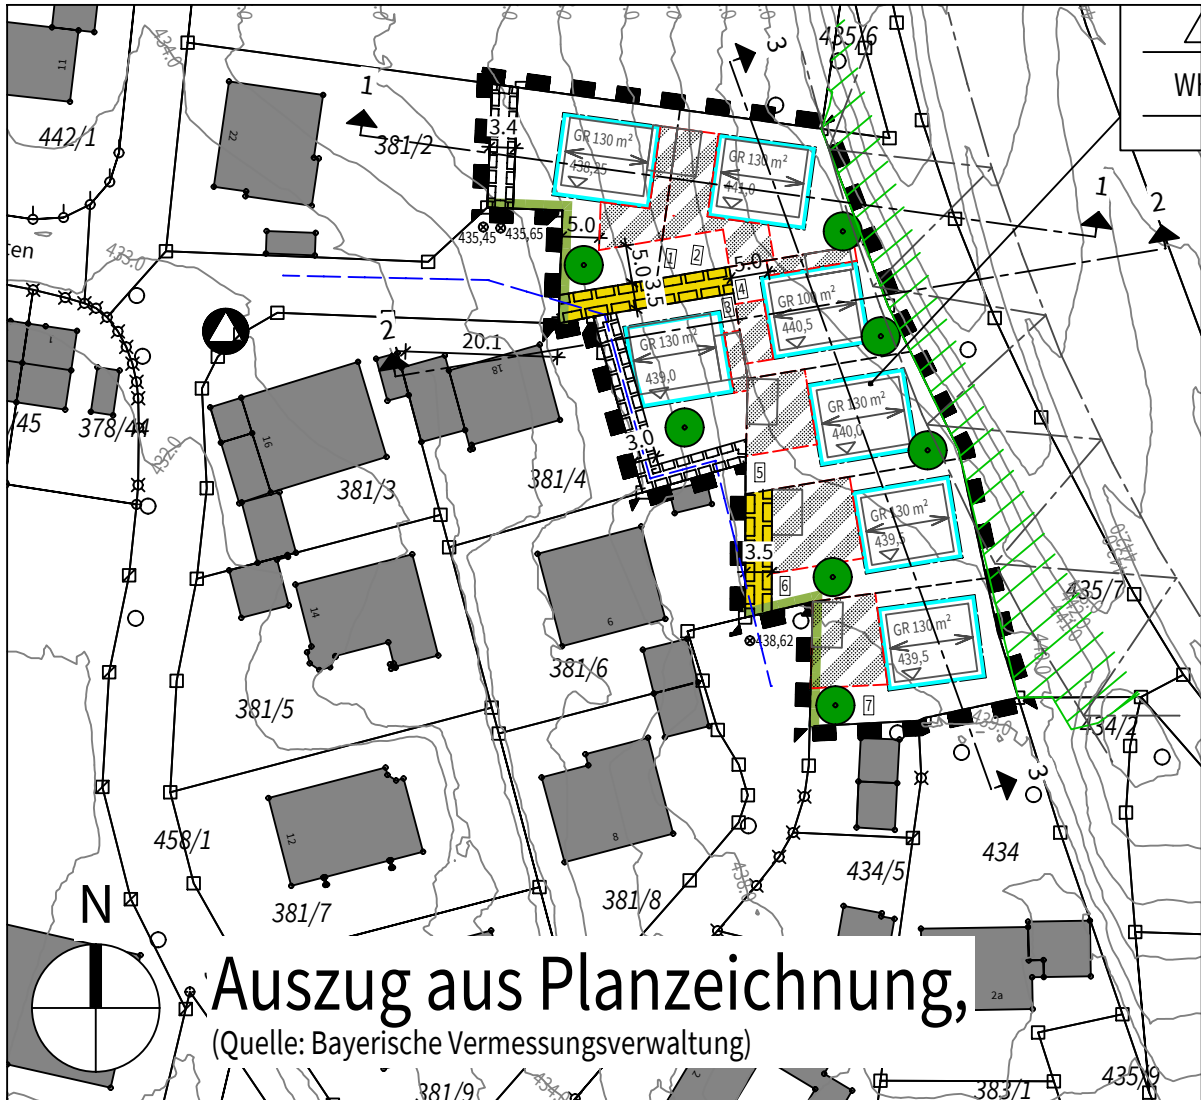

Stadt Pfaffenhofen a.d. Ilm

Anlage zum
Bebauungsplan Nr. 20
"Heißmanning"
1. Änderung

Geländeschnitte 1-3
M 1:500

ENTWURF

DER ENTWURFSVERFASSER
PFAFFENHOFEN A.D. ILM, 10.04.2025

BEBAUUNGSPLAN
WOLFGANG EICHENSEHER
EICHENSEHER INGENIEURE GMBH
LUITPOLDSTRASSE 2A
85276 PFAFFENHOFEN A.D. ILM

