
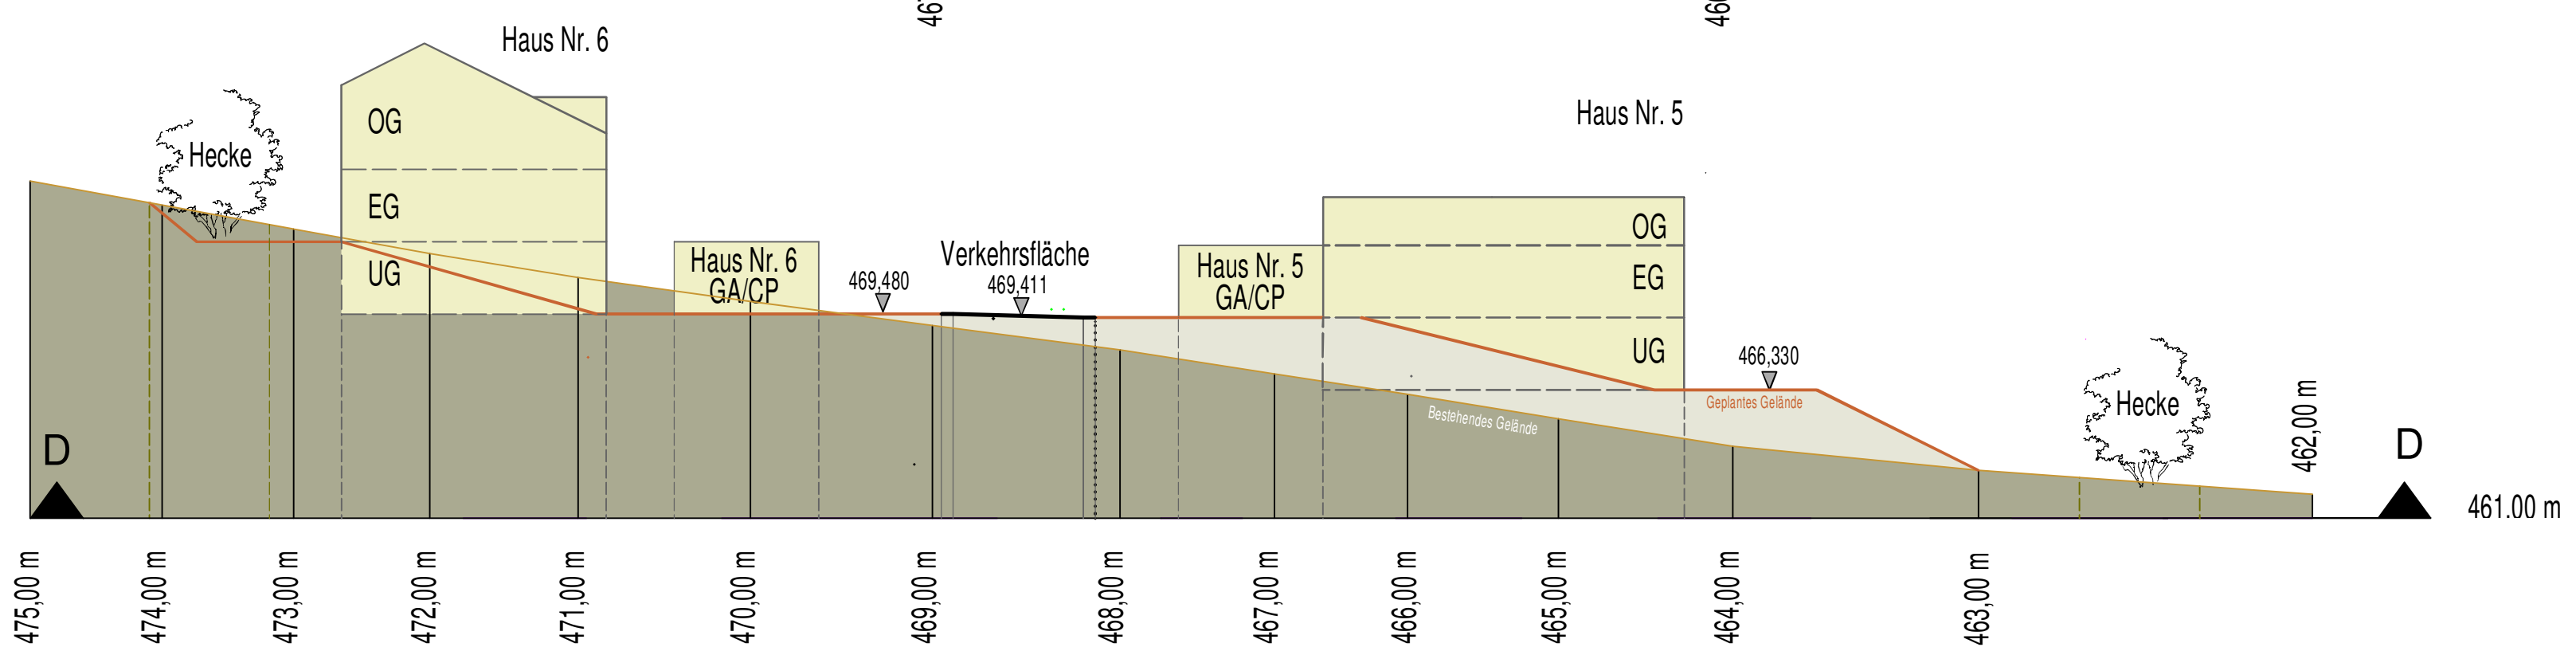
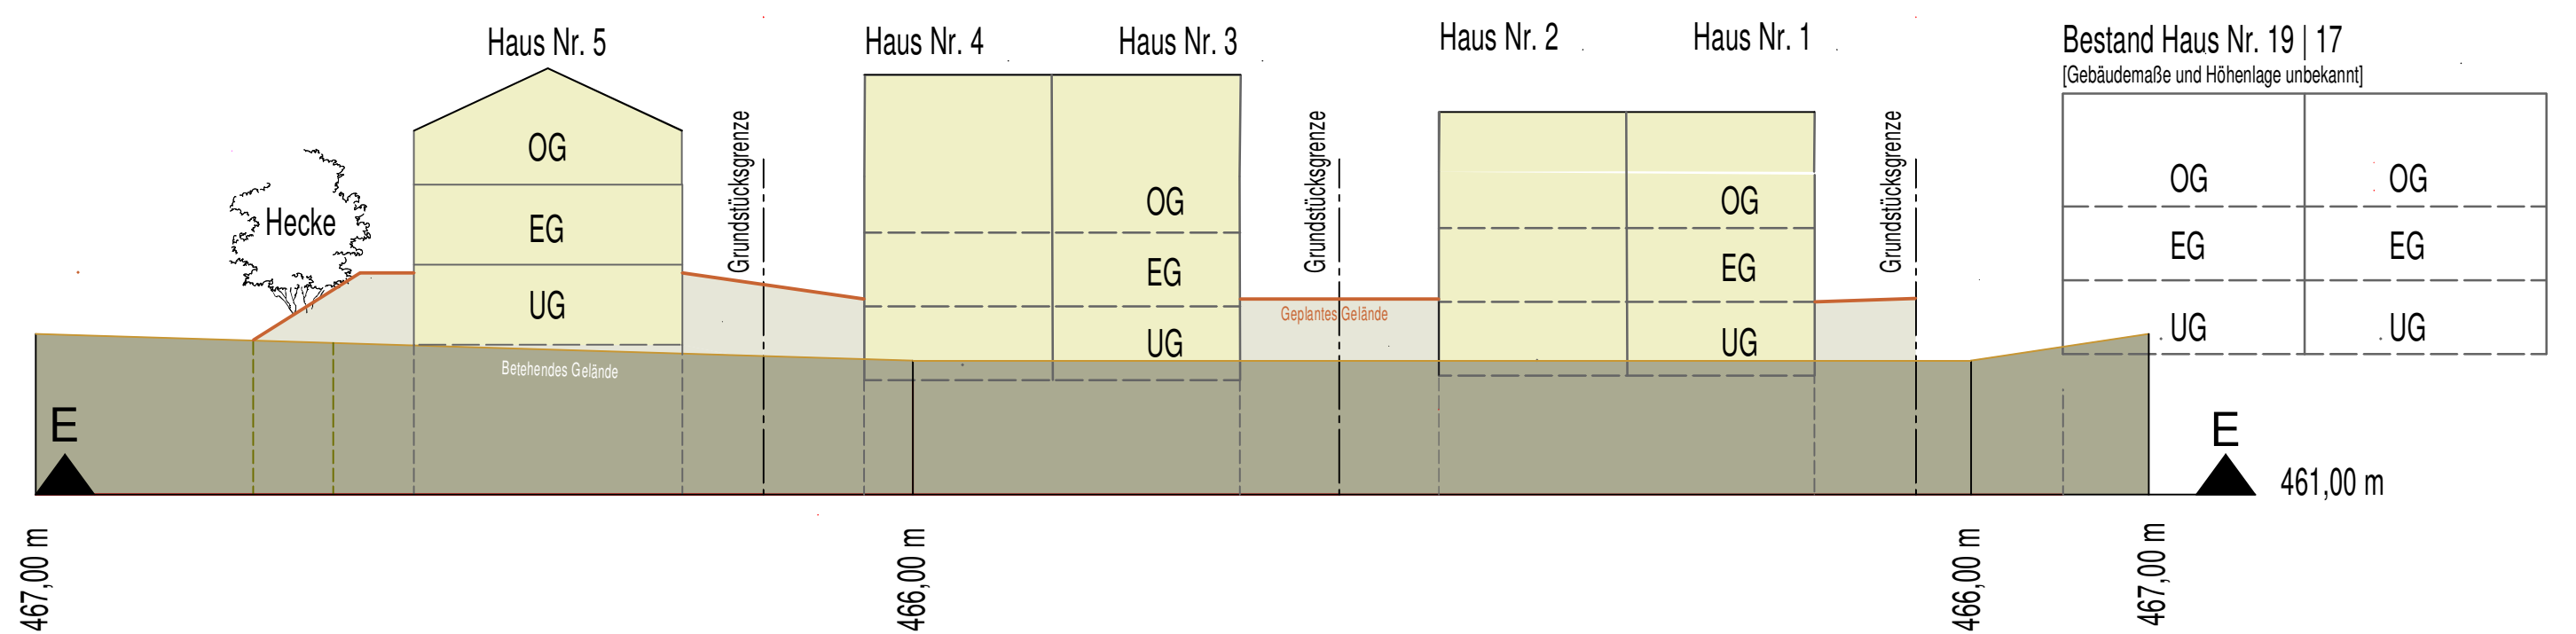
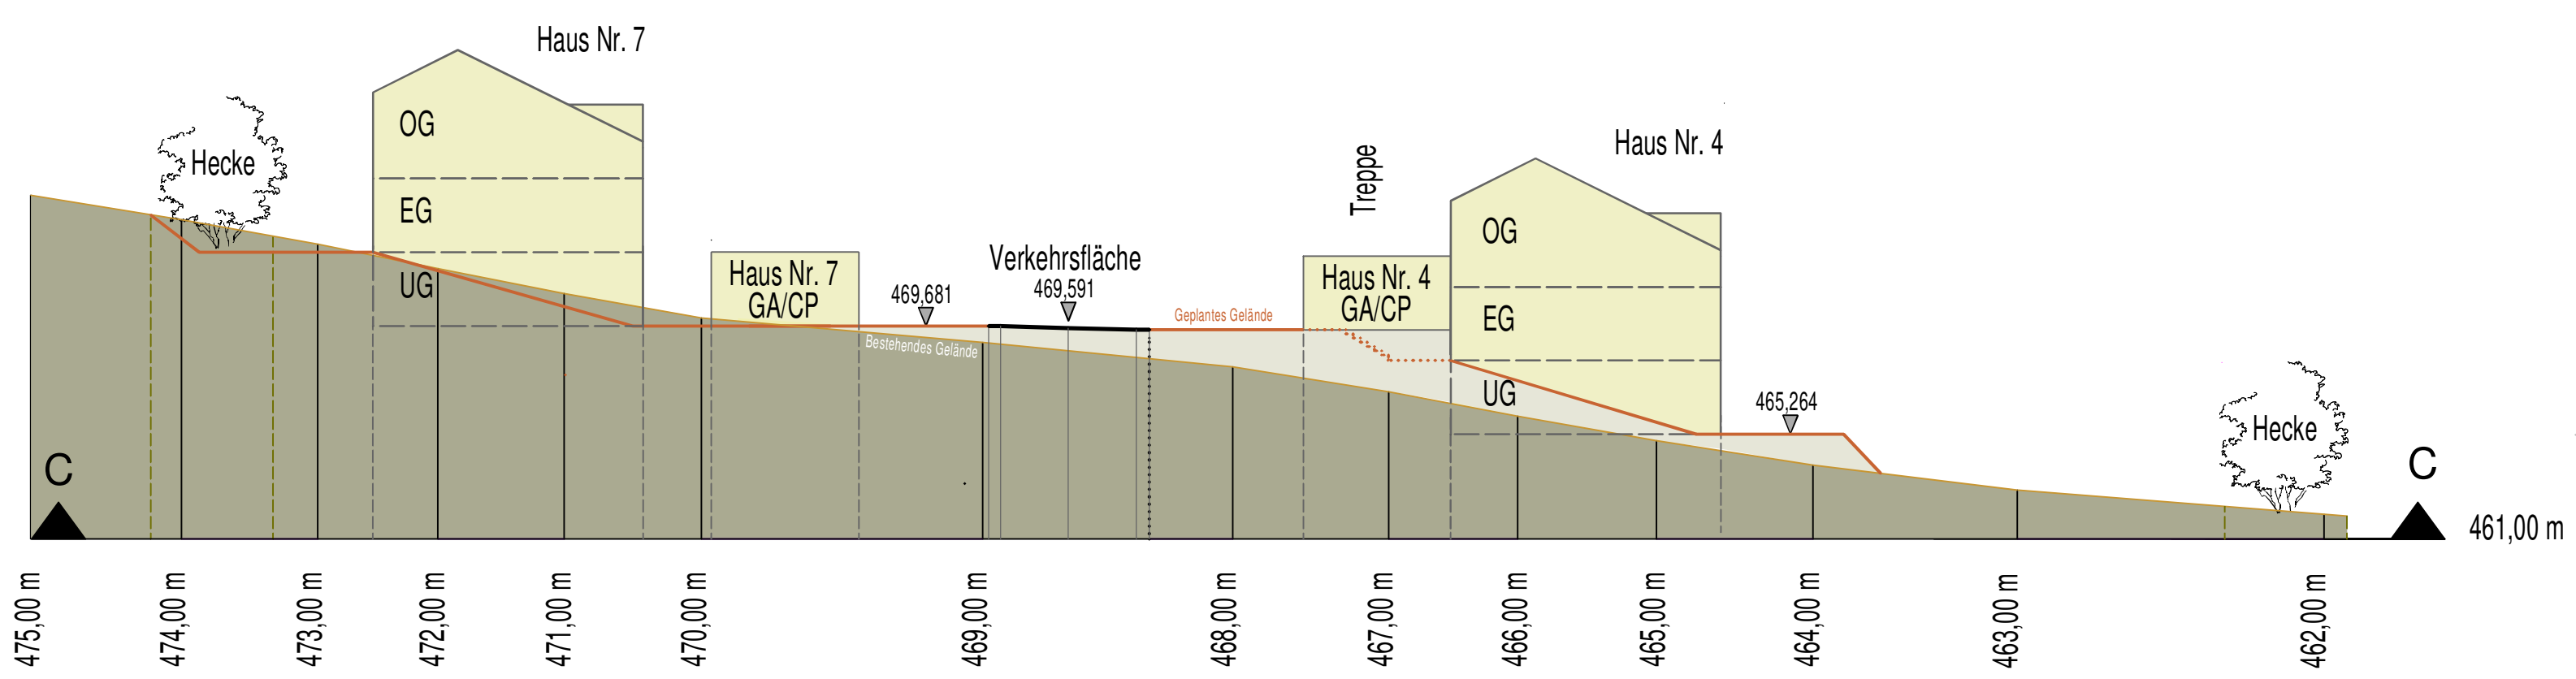
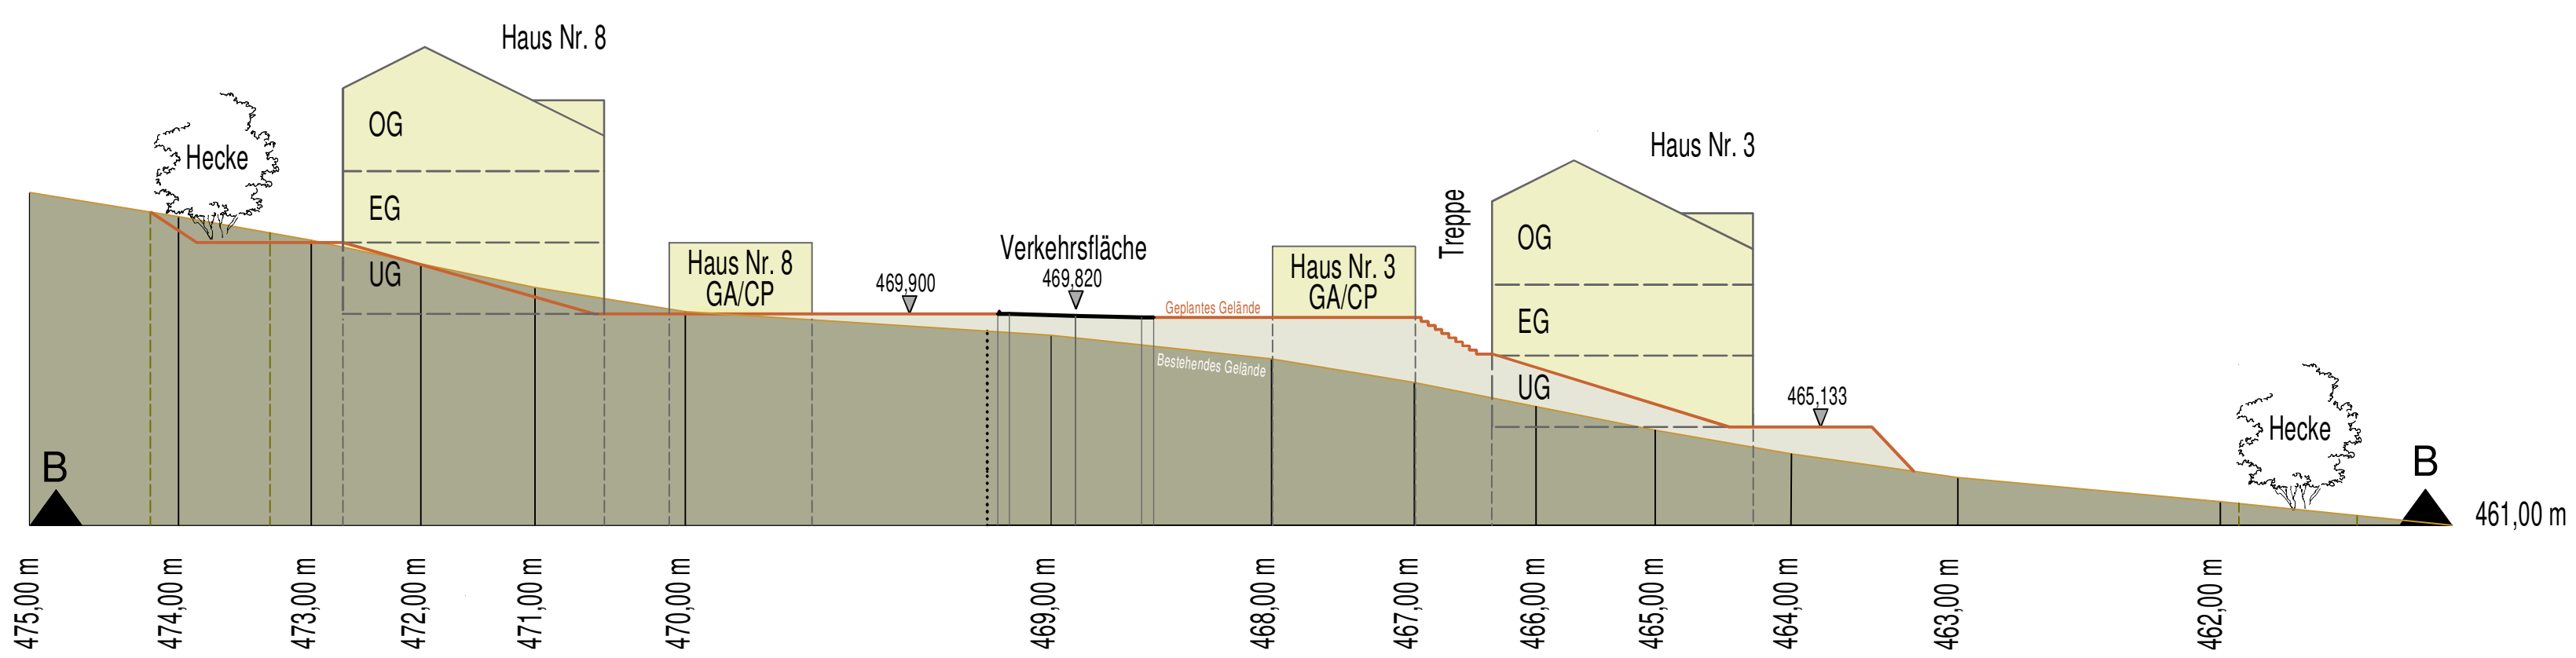


GELÄNDESCHNITTE M 1 : 250

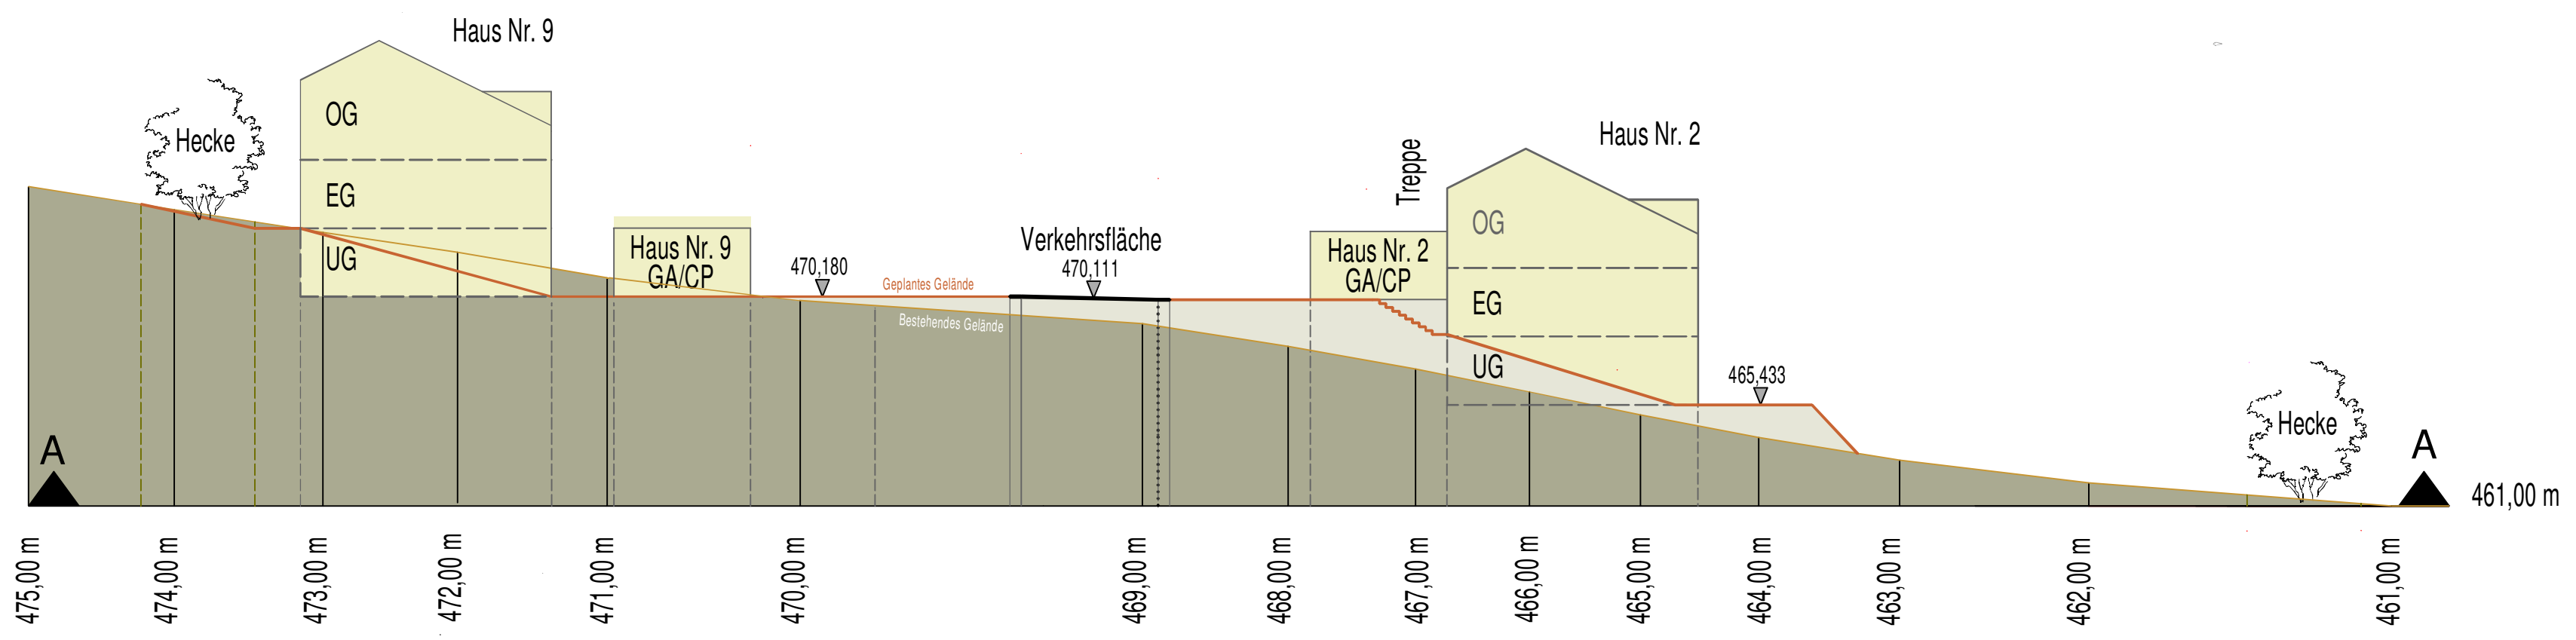

 STADT PFAFFENHOFEN A. D. ILM

BEBAUUNGSPLAN NR. 172

„SULZBACH III“

VORENTWURF

Regelverfahren nach § 10 BauGB

GELÄNDESCHNITTE

Fassung vom: 29.07.2024

Planverfasser:



K o m P l a n
Ingenieurbüro für kommunale Planungen
Leukstraße 3
84028 Landshut
Fon 0871.974087-0 Fax 0871.974087-29
E-Mail info@komplan-landshut.de
Dipl.-Ing. (FH) D. Maroski
Landschaftsarchitektin Stadtgeometer
F. Bauer