




Geländeschnitt 1

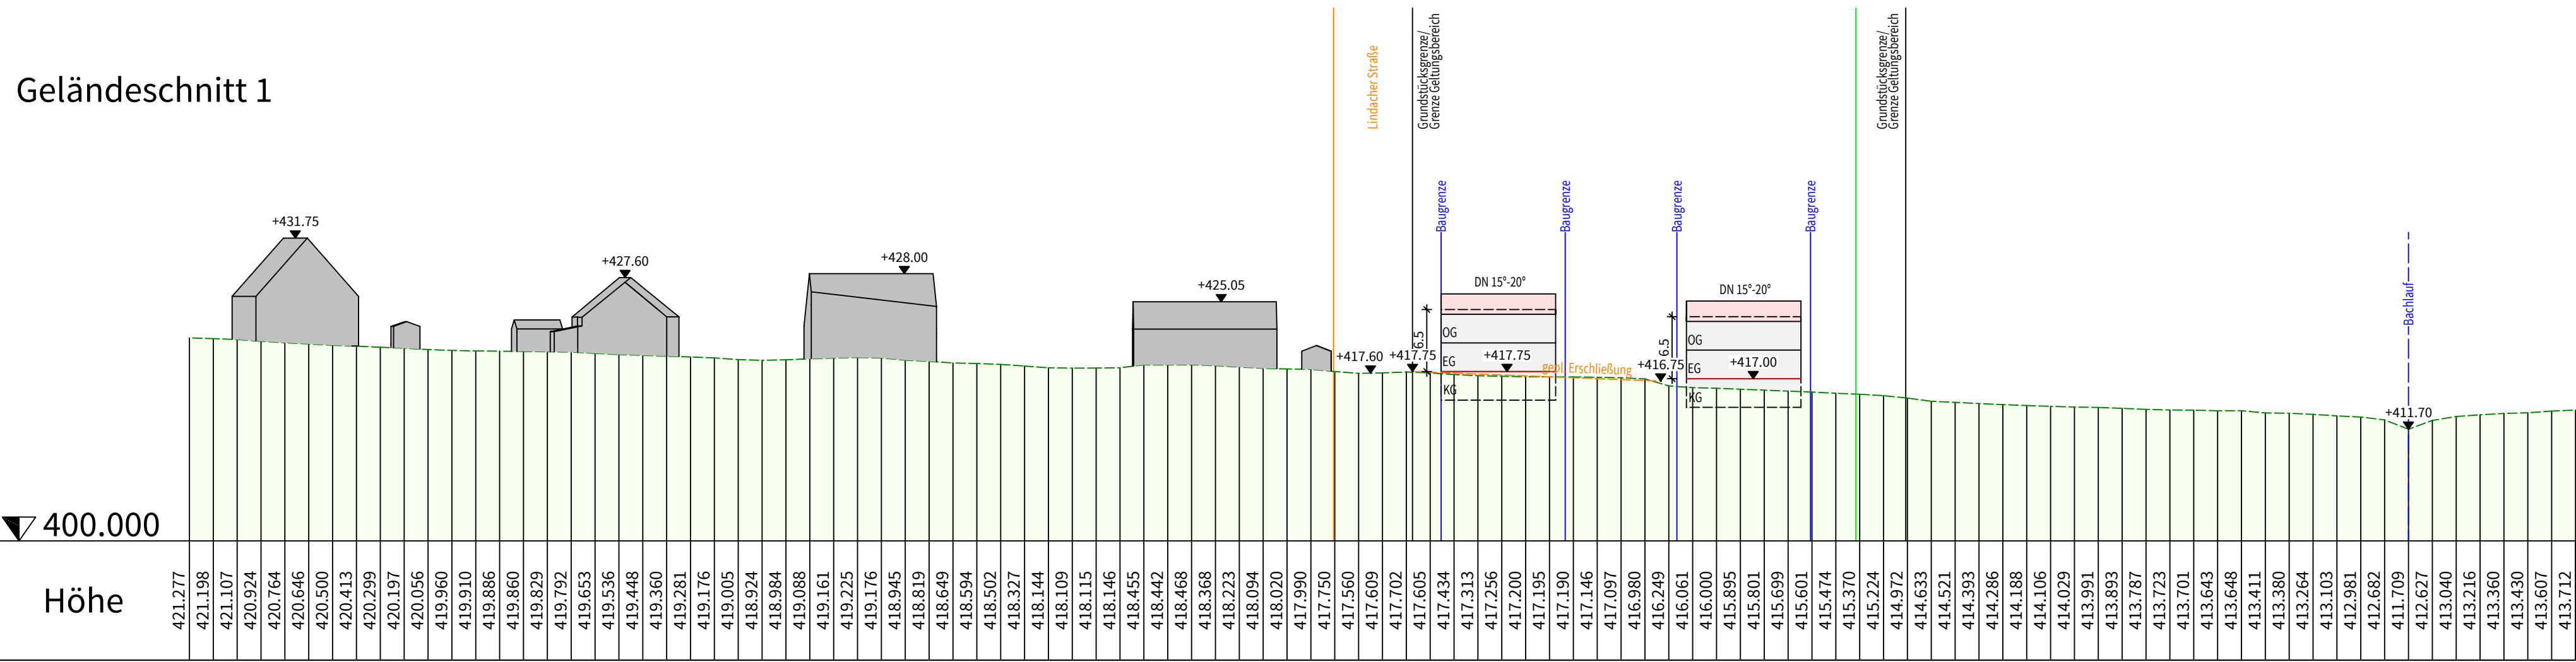


Geländeschnitt 2

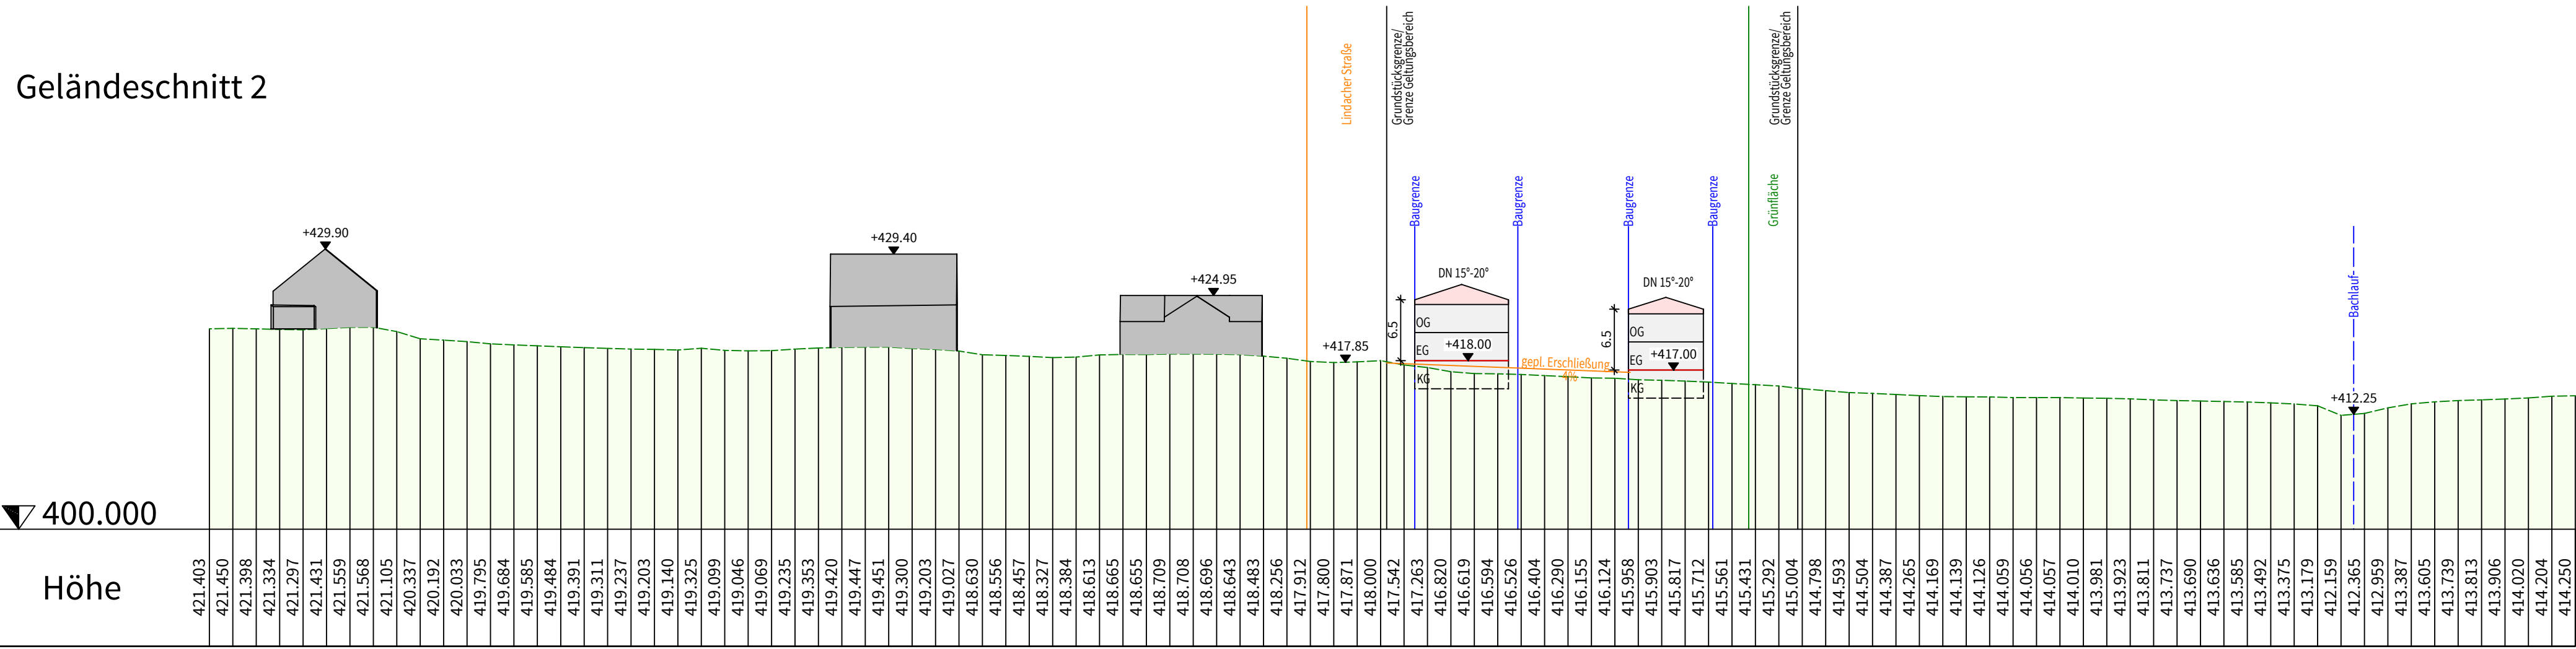


Geländeschnitt 3

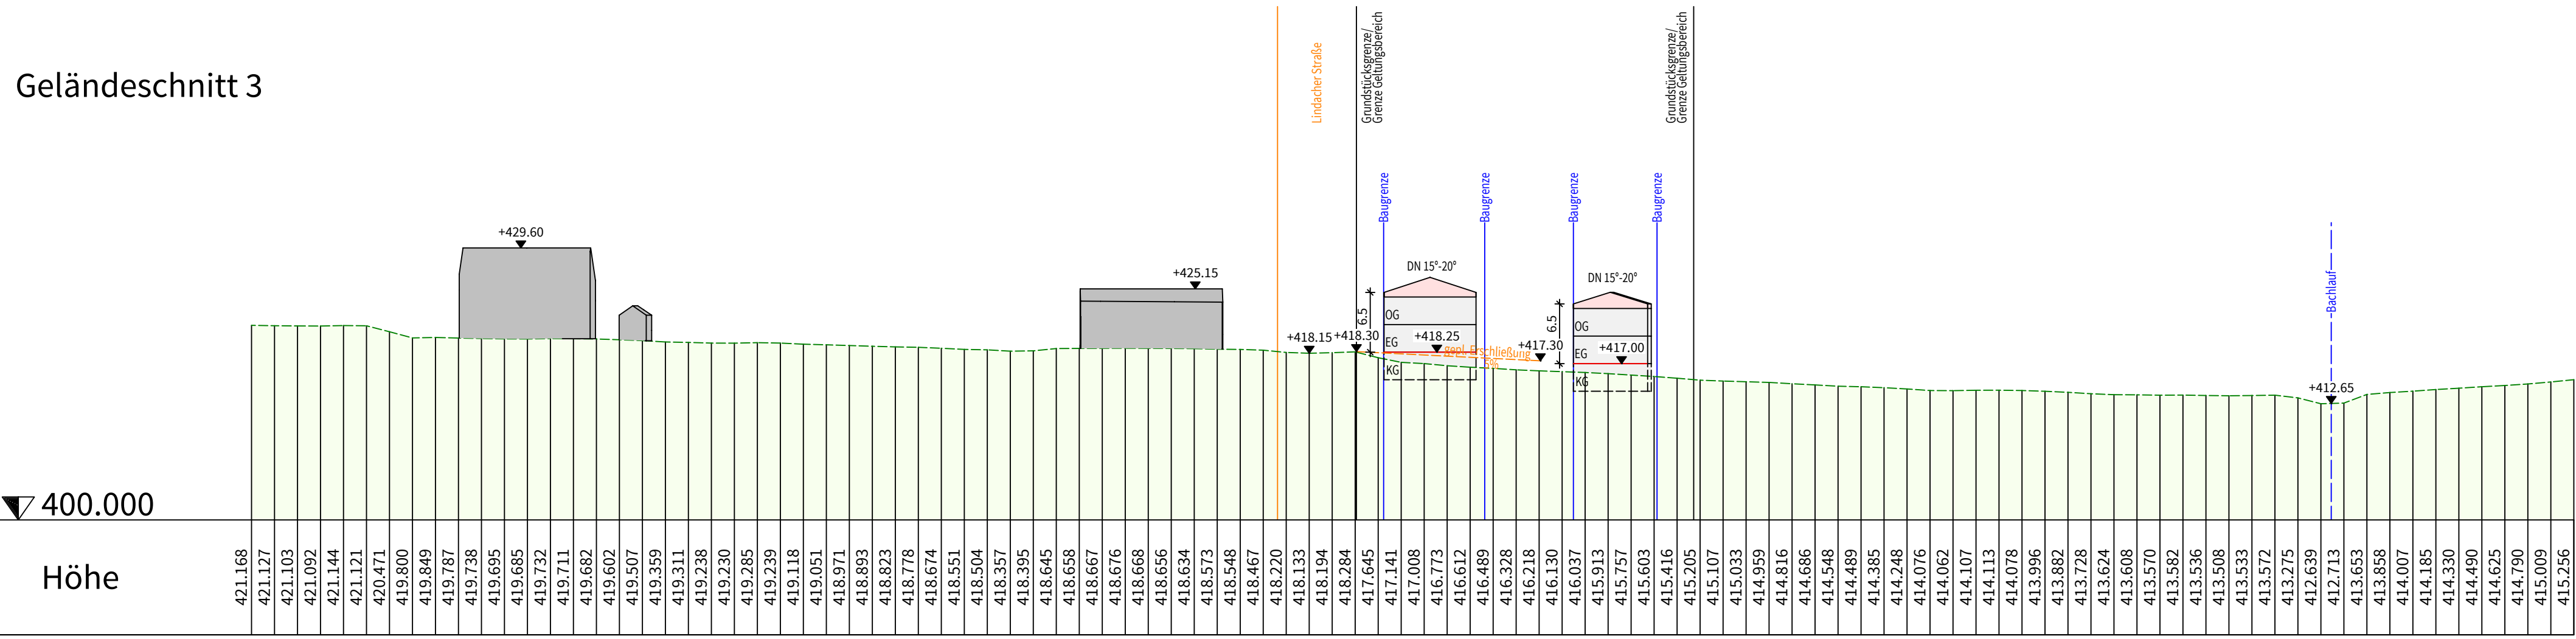

Geländeschnitt 4

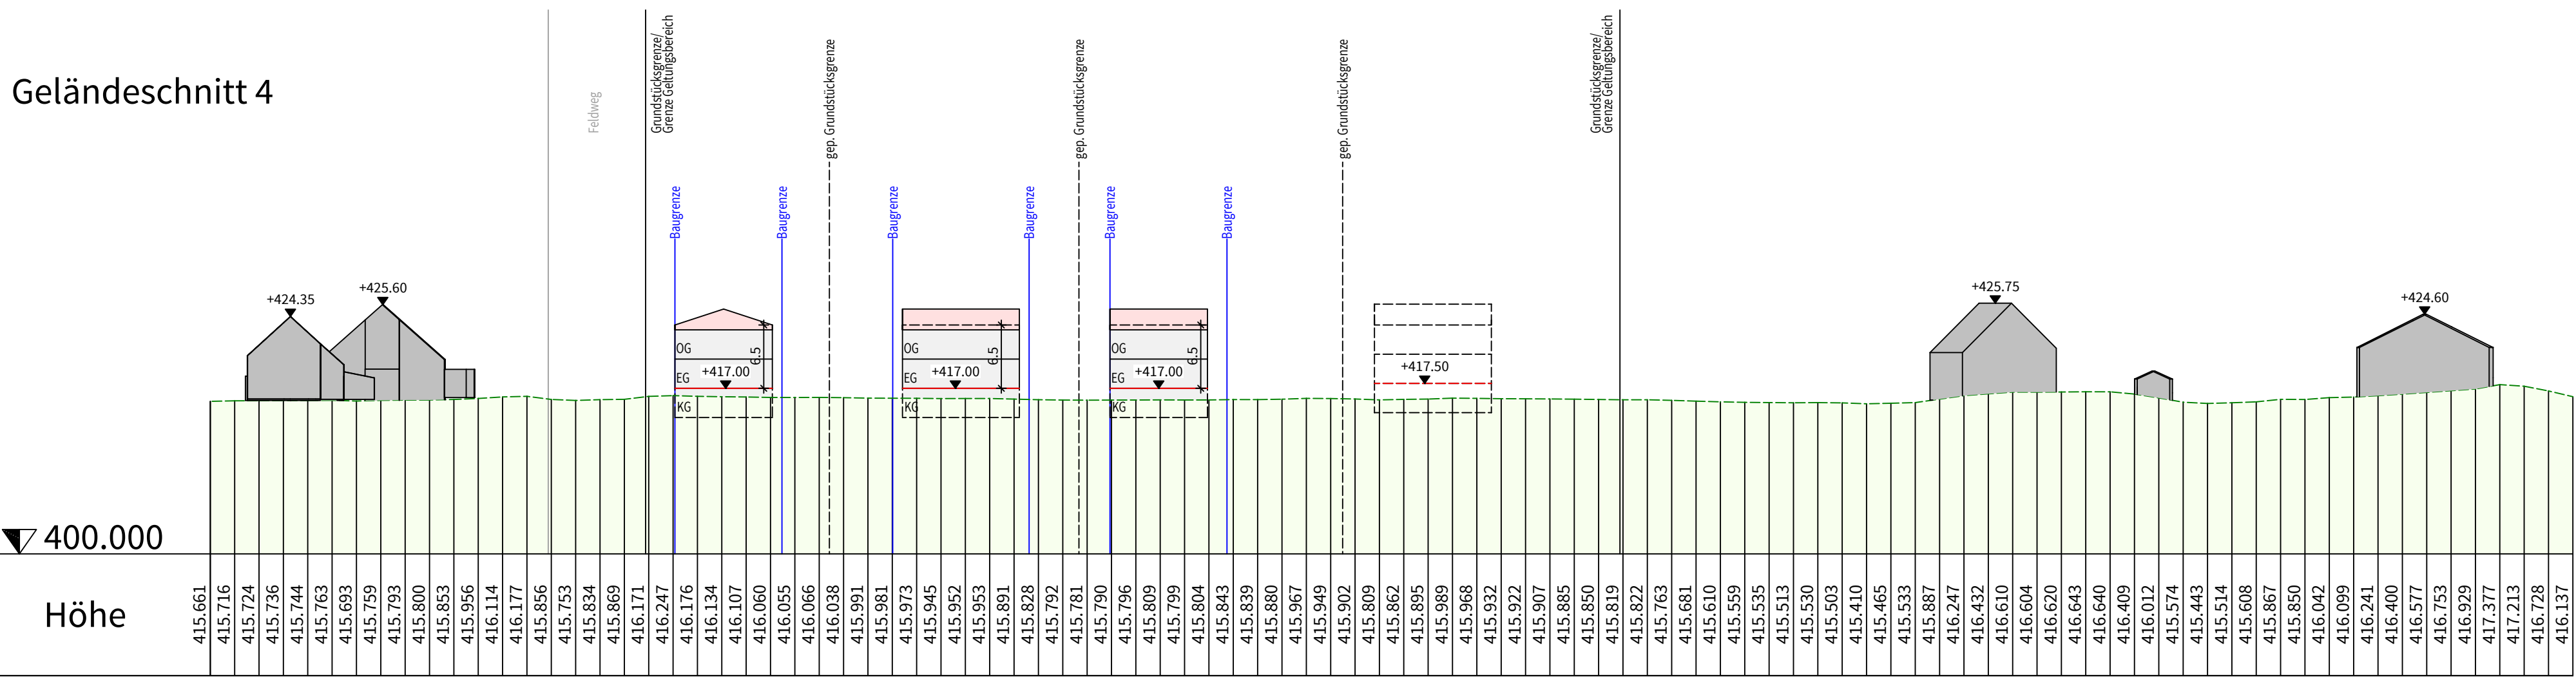

Geländeschnitt 5

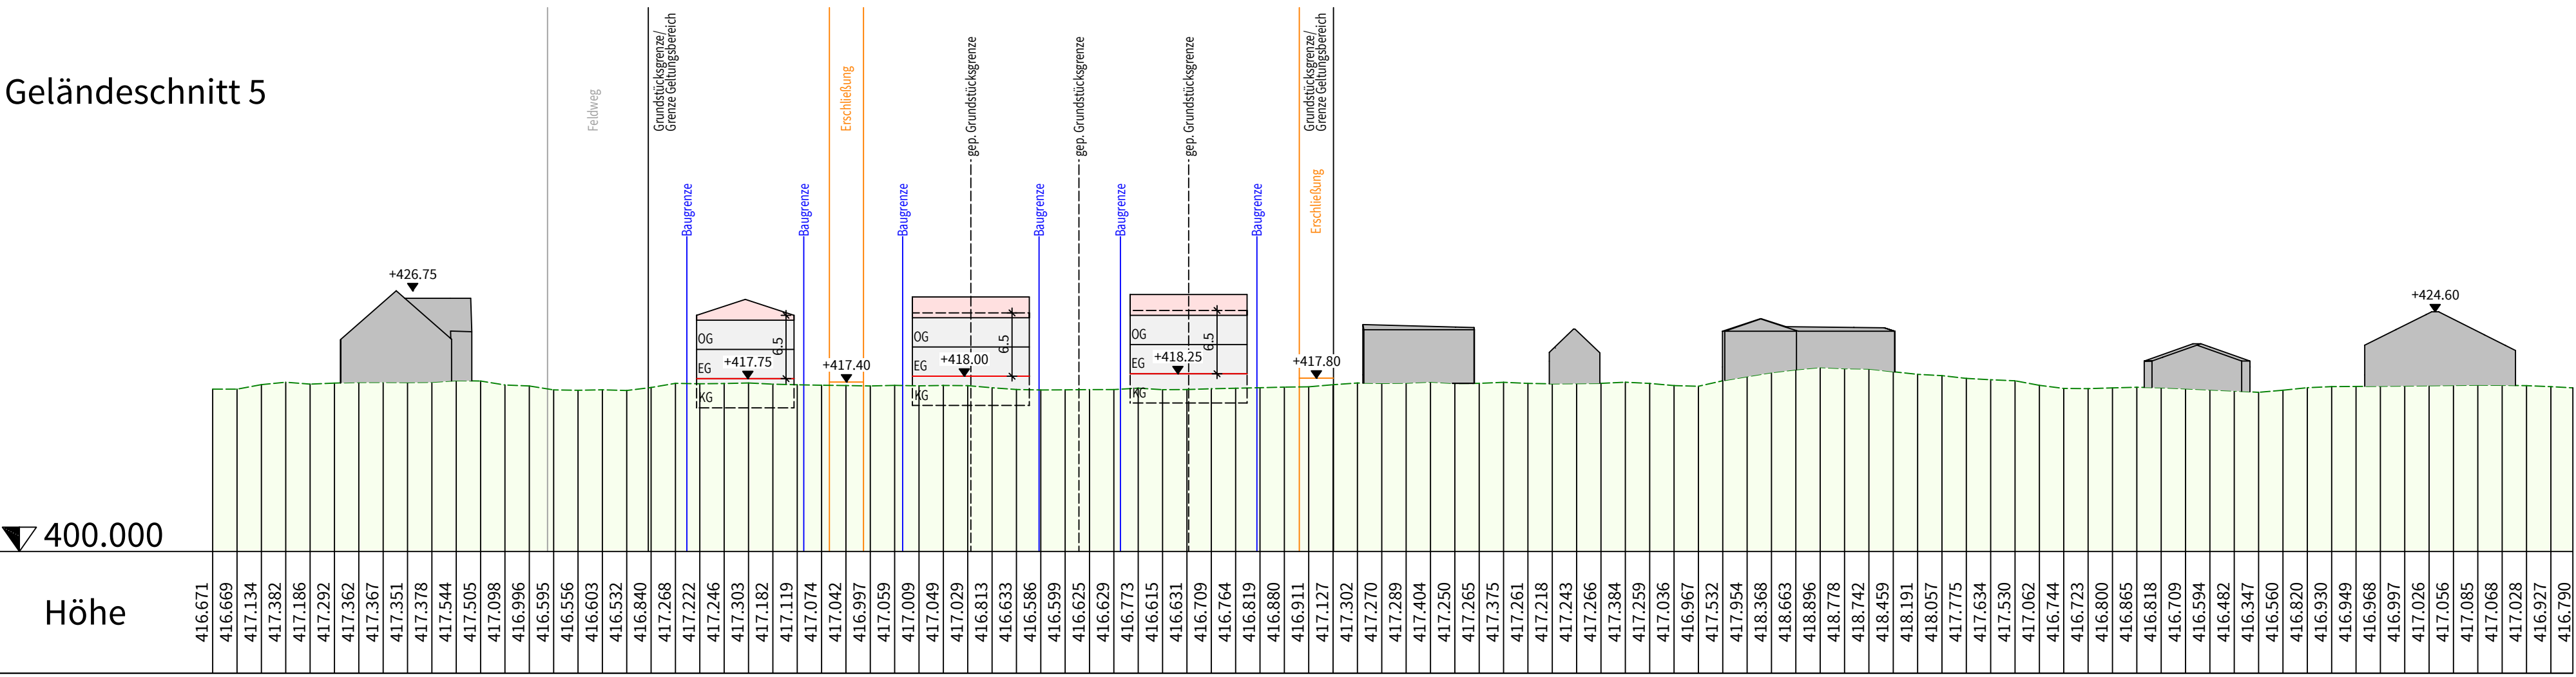

Stadt Pfaffenhofen a.d. Ilm

Anlage zum
Bebauungsplan Nr. 20

"Östlich der Lindacher Straße in Tegernbach"

Geländeschnitte 1 - 5
M 1:500

ENTWURF

DER ENTWURFSVERFASSER
PFAFFENHOFEN A.D. ILM, 22.05.2025

BEBAUUNGSPLAN
WOLFGANG EICHENSEHER
EICHENSEHER INGENIEURE GMBH
LUITPOLDSTRASSE 2A
85276 PFAFFENHOFEN A.D. ILM

