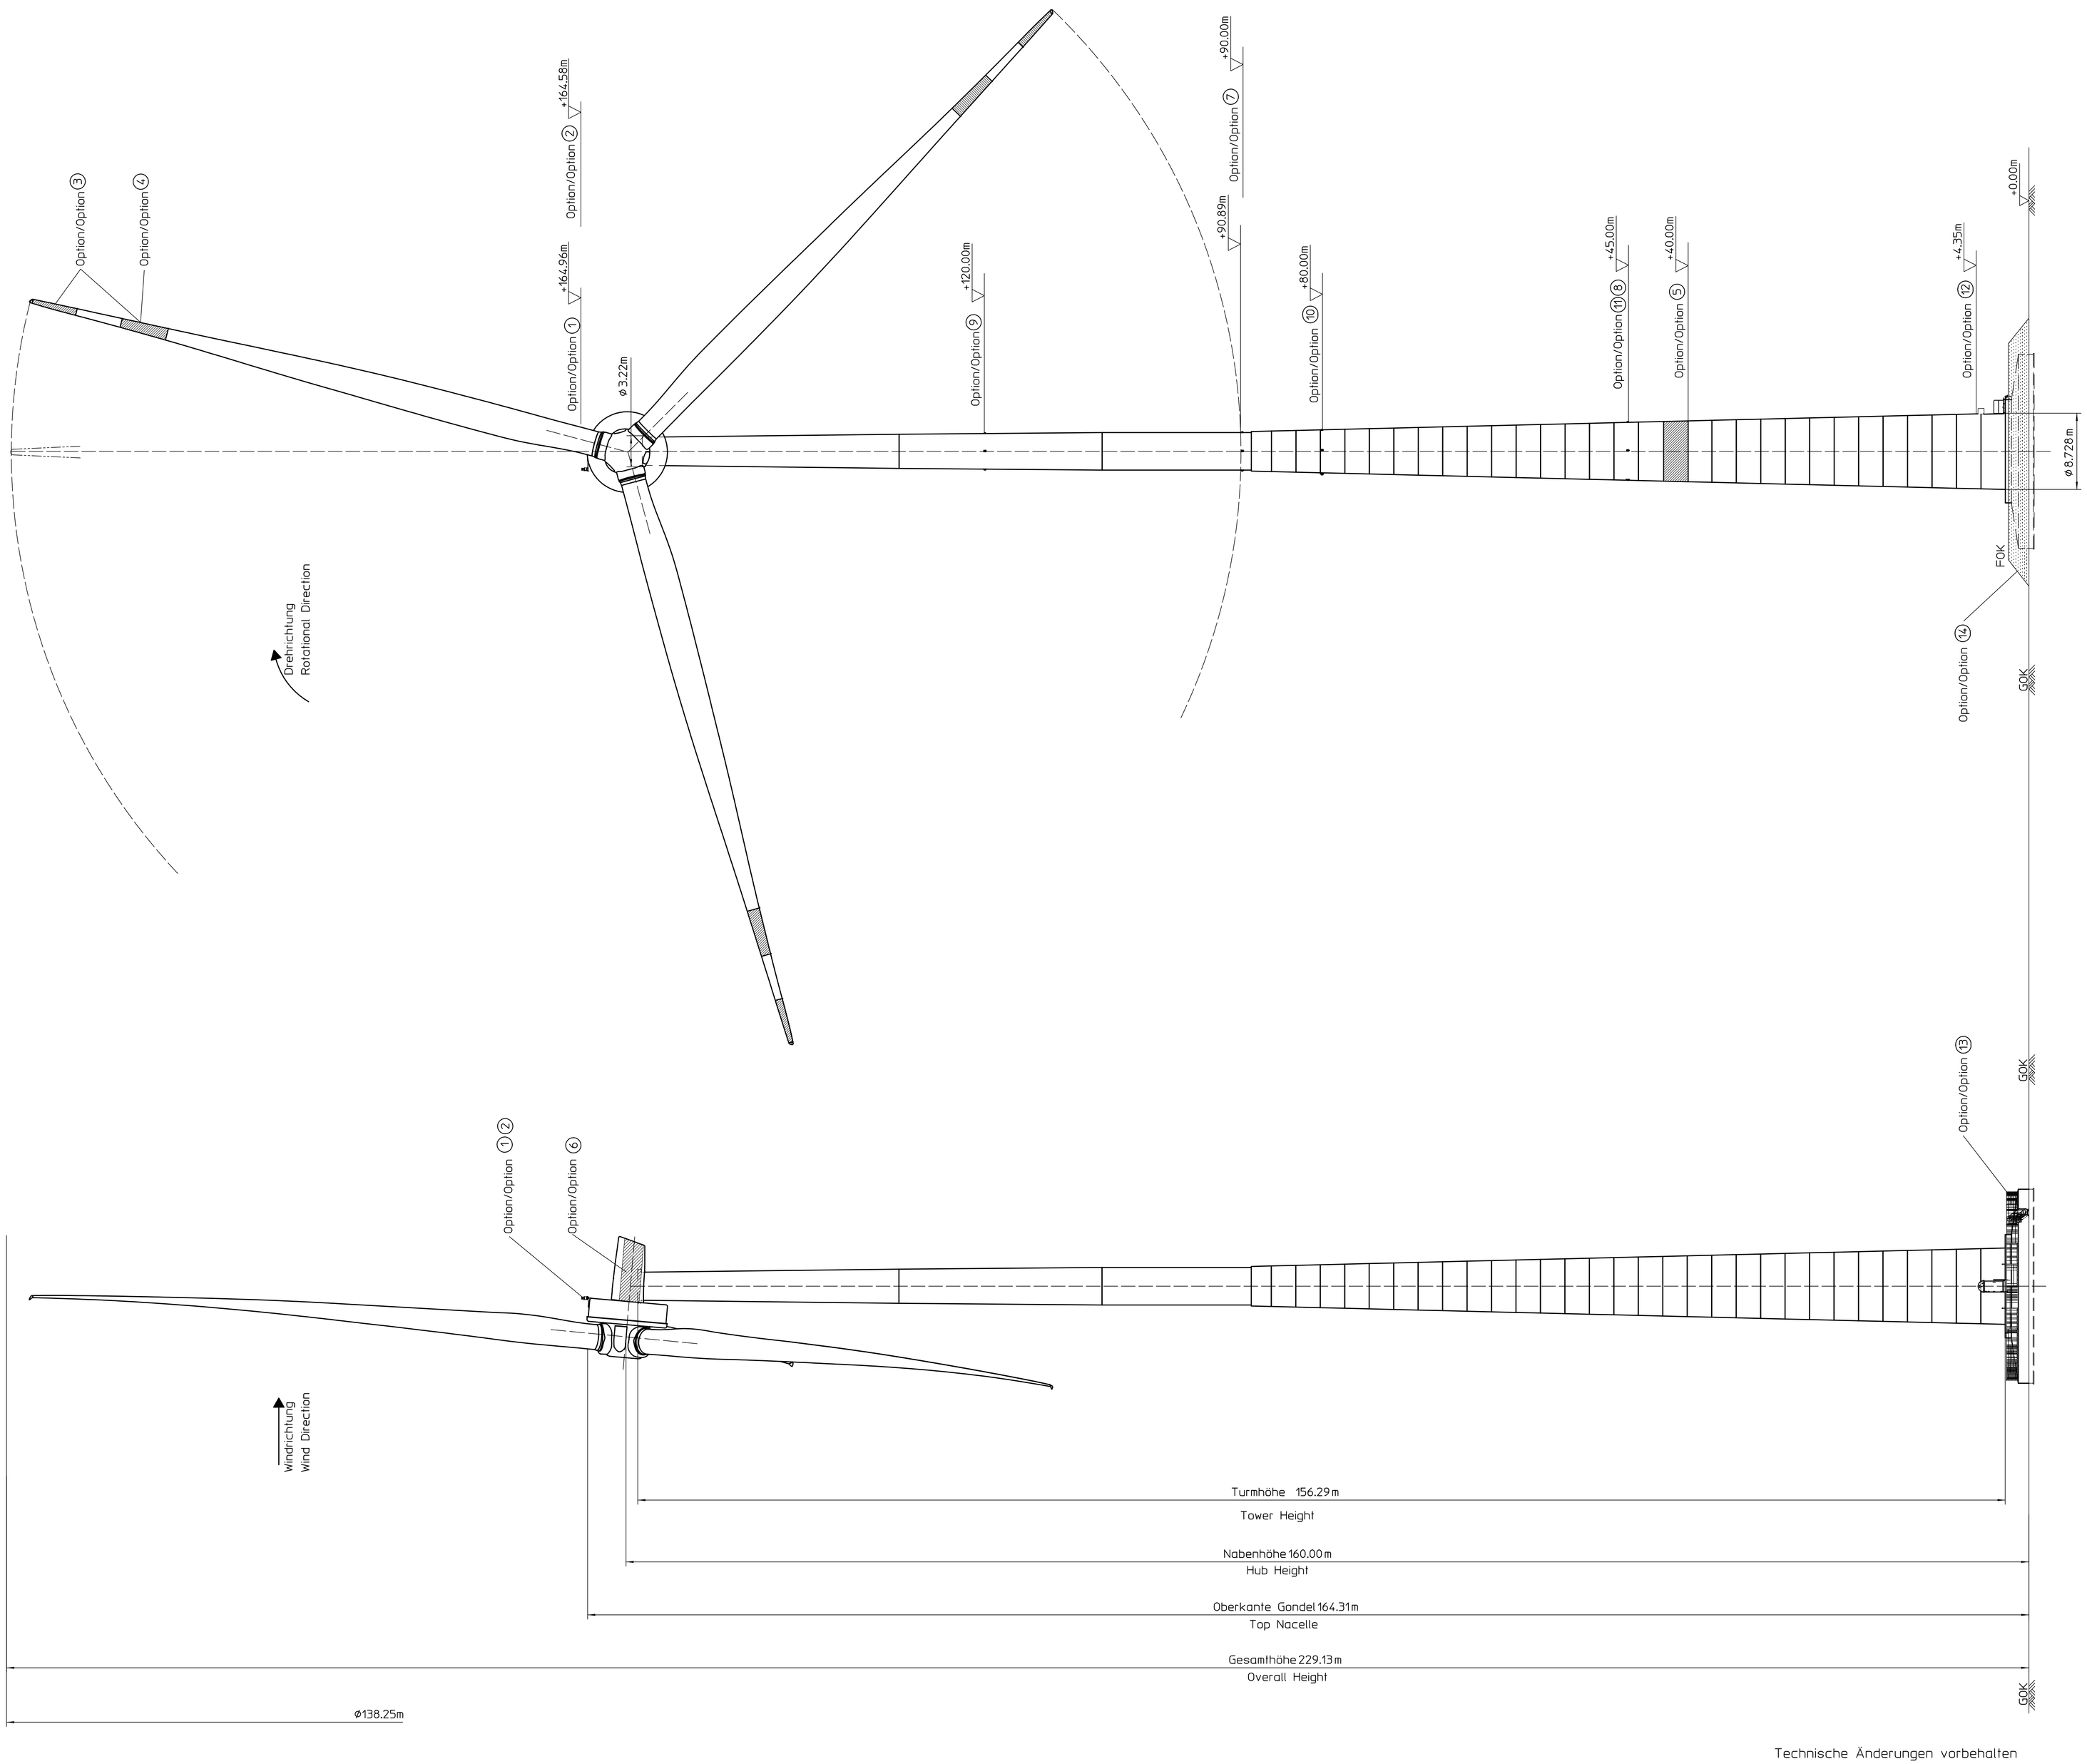

Projektbezogene Angaben / *Project-specific data*	
Projekt / *Project:*	
Geländehöhe über NHN / *Ground elevation above sea level:*	
Gesamthöhe über NHN / *Total elevation above sea level:*	
Optionen / *Options:*	
FOK: Fundamentoberkante / *Top foundation* GOK: Geländeoberkante / *Top ground*	
① Nachtkennzeichnung / *Nighttime marking:* *W - Rot / W - Red*	
② Tageskennzeichnung / *Daytime marking:* weißes Blitzlicht mit Sichtweitenreduzierung *white strobe lights with visibility reduction*	
③ Tageskennzeichnung / *Daytime marking:* 6m rot (RAL 3020) / graues Rotorblatt (RAL 7038) / *6m red (RAL 3020) grey rotor blade (RAL 7038)*	
④ Tageskennzeichnung / *Daytime marking:* *rot/grau/rot (RAL 3020 / RAL 7038 / RAL 3020) je 6m lang / red/grey/red (RAL 3020 / RAL 7038 / RAL 3020) each 6m long*	
⑤ Tageskennzeichnung / *Daytime marking:* *3,64m Farbfeld RAL 3020 / 3,64m colour field RAL 3020*	
⑥ Tageskennzeichnung: Farbfelder beidseitig an der Gondelverkleidung RAL 3020 / *Daytime marking: Double-sided colour field on nacelle RAL 3020*	
⑦ Nachtkennzeichnung / *Nighttime marking:* Hindernisfeuer auf jeder Turmachse / *Obstruction beacon on every tower axis*	
⑧ Nachtkennzeichnung / *Nighttime marking:* Hindernisfeuer auf jeder Turmachse / *Obstruction beacon on every tower axis*	
⑨ Nachtkennzeichnung / *Nighttime marking:* Hindernisfeuer auf jeder Turmachse / *Obstruction beacon on every tower axis*	
⑩ Nachtkennzeichnung / *Nighttime marking:* Hindernisfeuer auf jeder Turmachse / *Obstruction beacon on every tower axis*	
⑪ Schattenabschaltung Waldstandort: *Shadow shutdown at forest sites:* 3 Sensoren in Winkel von 120° / *3 sensors at an angle of 120°*	
⑫ Schattenabschaltung standard: *Shadow shutdown standard:* 3 Sensoren in Winkel von 120° / *3 sensors at an angle of 120°*	
⑬ Herausgezogene Gründung mit Einbindung in den Boden und Treppe mit Geländer *Foundation on ground level with lowered sole slab and stairs with guardrail*	
⑭ Herausgezogene Gründung mit Einbindung in den Boden und Aufschüttung *Foundation on ground level with lowered sole slab and backfill*	

Technische Änderungen vorbehalten
Subject to technical change without prior notice

Dieses Dokument wurde auf Anfrage bzw. für Genehmigungszwecke erstellt.
Der Empfänger wurde (ggf.) markiert.
Die Weitergabe und Vervielfältigung des Dokuments, sowie Verwertung und Mitteilung seines Inhalts ist ohne ausdrückliche Genehmigung untersagt und kann zu Schadensersatz verpflichten. Alle Rechte vorbehalten.

This document has been sent on request / for approval purposes.
The receiver has (if applicable) been registered.
The receiver is not allowed to copy, distribute or make any other use of this document or to communicate its contents to third parties without express written permission. All rights reserved.

ENERCON GmbH Dreekamp 5 26605 Aurich Germany	Allgemeintoleranzen General tolerances	Oberfläche Surface DIN EN ISO 1302	Gewicht Weight	KG
		Maßstab Scale 1:250		

	Datum / Date	Name
	Gepr. / Ch. d.	
	Norm / Appr.	19.09.2018 S.Janssen
	Zeichn. / Draft.	20.09.2018 S.Jelzig
	Status / Status	

Ansichtszeichnung Hybridturm
elevation drawing hybrid tower
E-138 EP3 E2-HT-160-ES-C-01

Rev.	Änderung / Change	Tag / d.	Name
3	Gelände und Treppe	27.03.19	SJA ASA
2	Übersetzbeilst	07.03.19	BEHJ ASA
1	Übersetzbeilst	06.10.18	KSB SHC C

WRD-Turm

EP3.00.149 - 3

Sprache / Language: DE
Blatt/Bl., Sheet/Dep.: 1/1

ID Nr.: KM1366593

DIN A0

Nur genehmigt vom Ersteller in Haltern am See, Deutschland.

Ausgefertigt:
Pfaffenhofen a. d. Ilm, den .....

(Siegel)

(Thomas Herker, 1. Bürgermeister)

Stadt Pfaffenhofen a. d. Ilm

Vorhabenbezogener Bebauungsplan Nr. 163 "Sondergebiet Bürgerwindpark Pfaffenhofen"

Entwurfsverfasser: ANUVA Stadt- und Umweltplanung
Nordostpark 89, 90411 Nürnberg
Tel.: 0911/462627-6 / Fax: 0911/462627-70
info@anuva.de

Projekt: Aufstellung des vorhabenbezogenen Bebauungsplans Nr.163 "Sondergebiet Bürgerwindpark Pfaffenhofen"

Maßstab Planzeichnung 1 : 250

Blattgr. 1189/841

VORHABEN- UND ERSCHLIEßUNGSPLAN
ANLAGE 1: ANLAGEPLAN
VERFAHRENSSTAND - ENTWURF

Stand: 07.04.2022

Bebauungsplan Nr. 163